





VISTA FRONTAL  
ESCALA 1:200

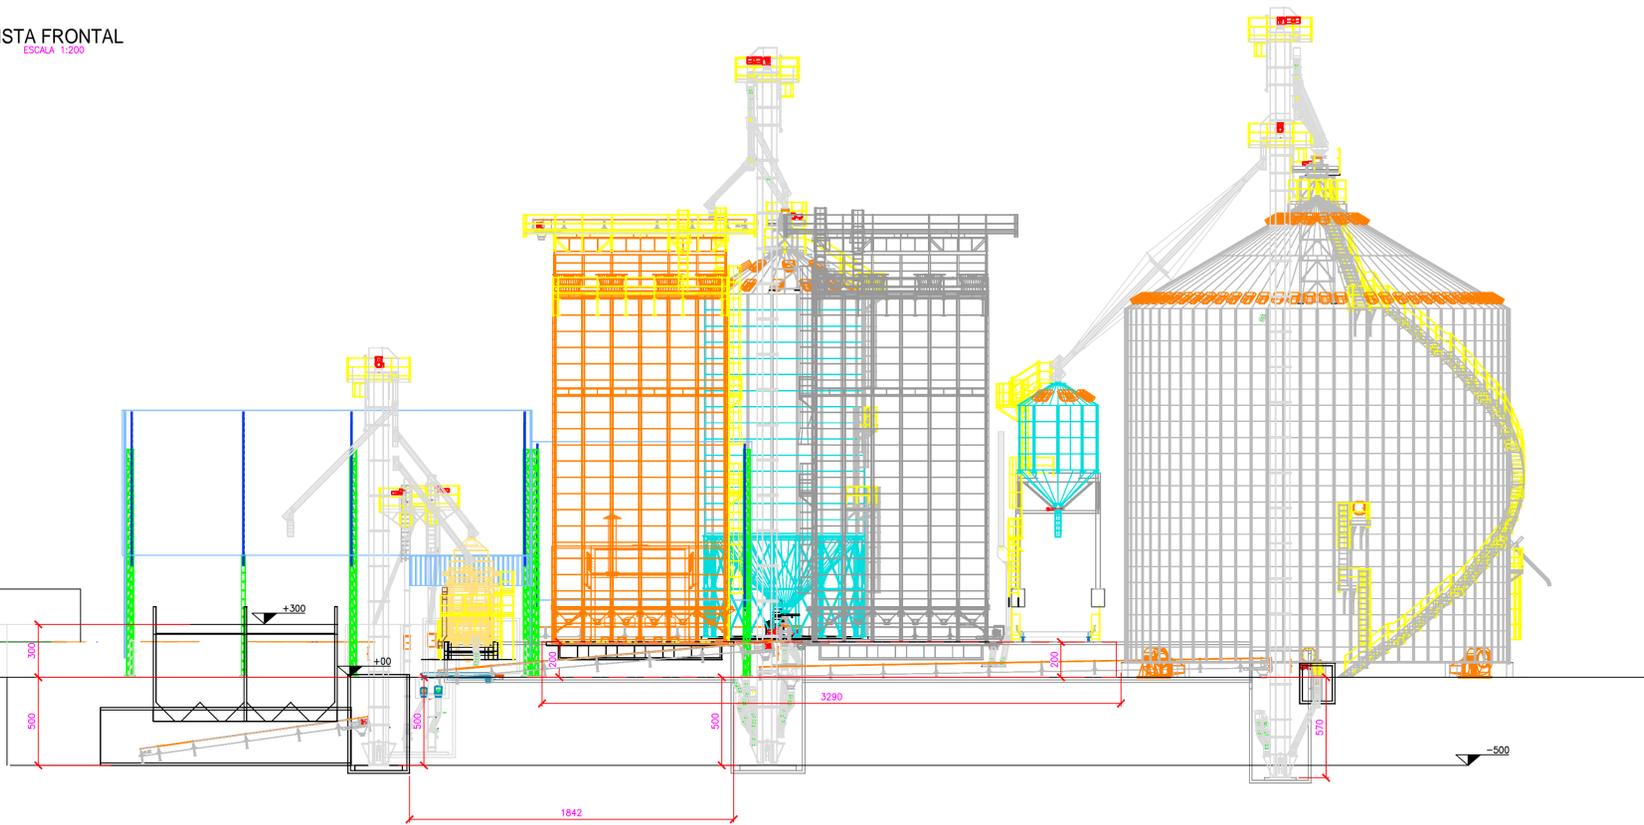

VISTA LATERAL  
ESCALA 1:200

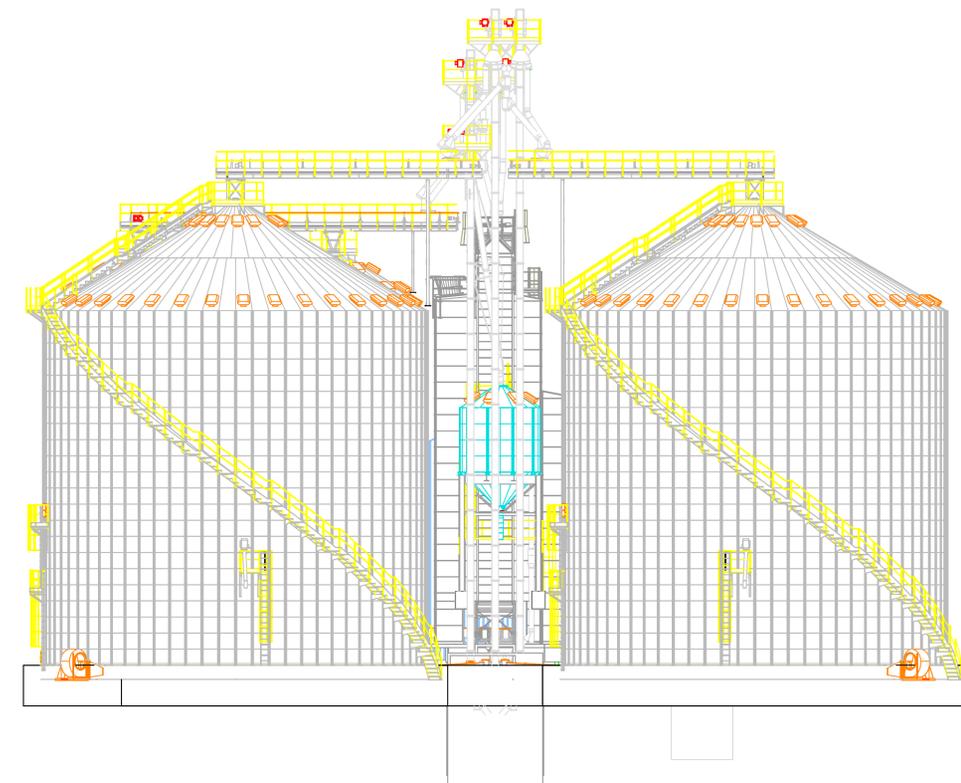

VISTA SUPERIOR  
ESCALA 1:200

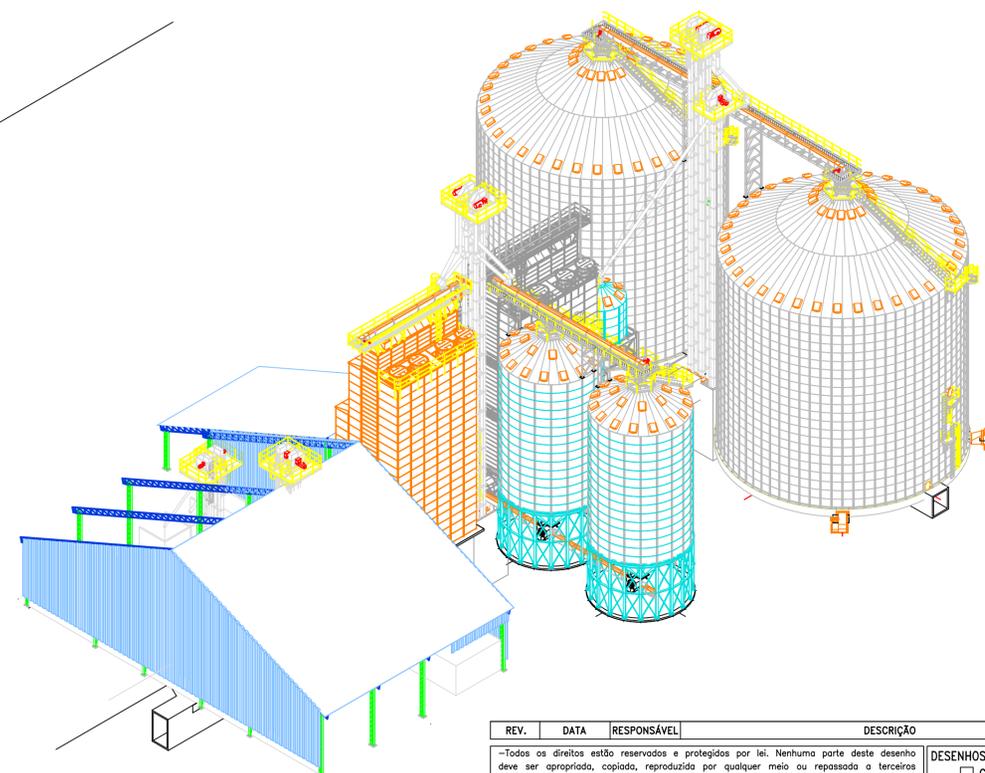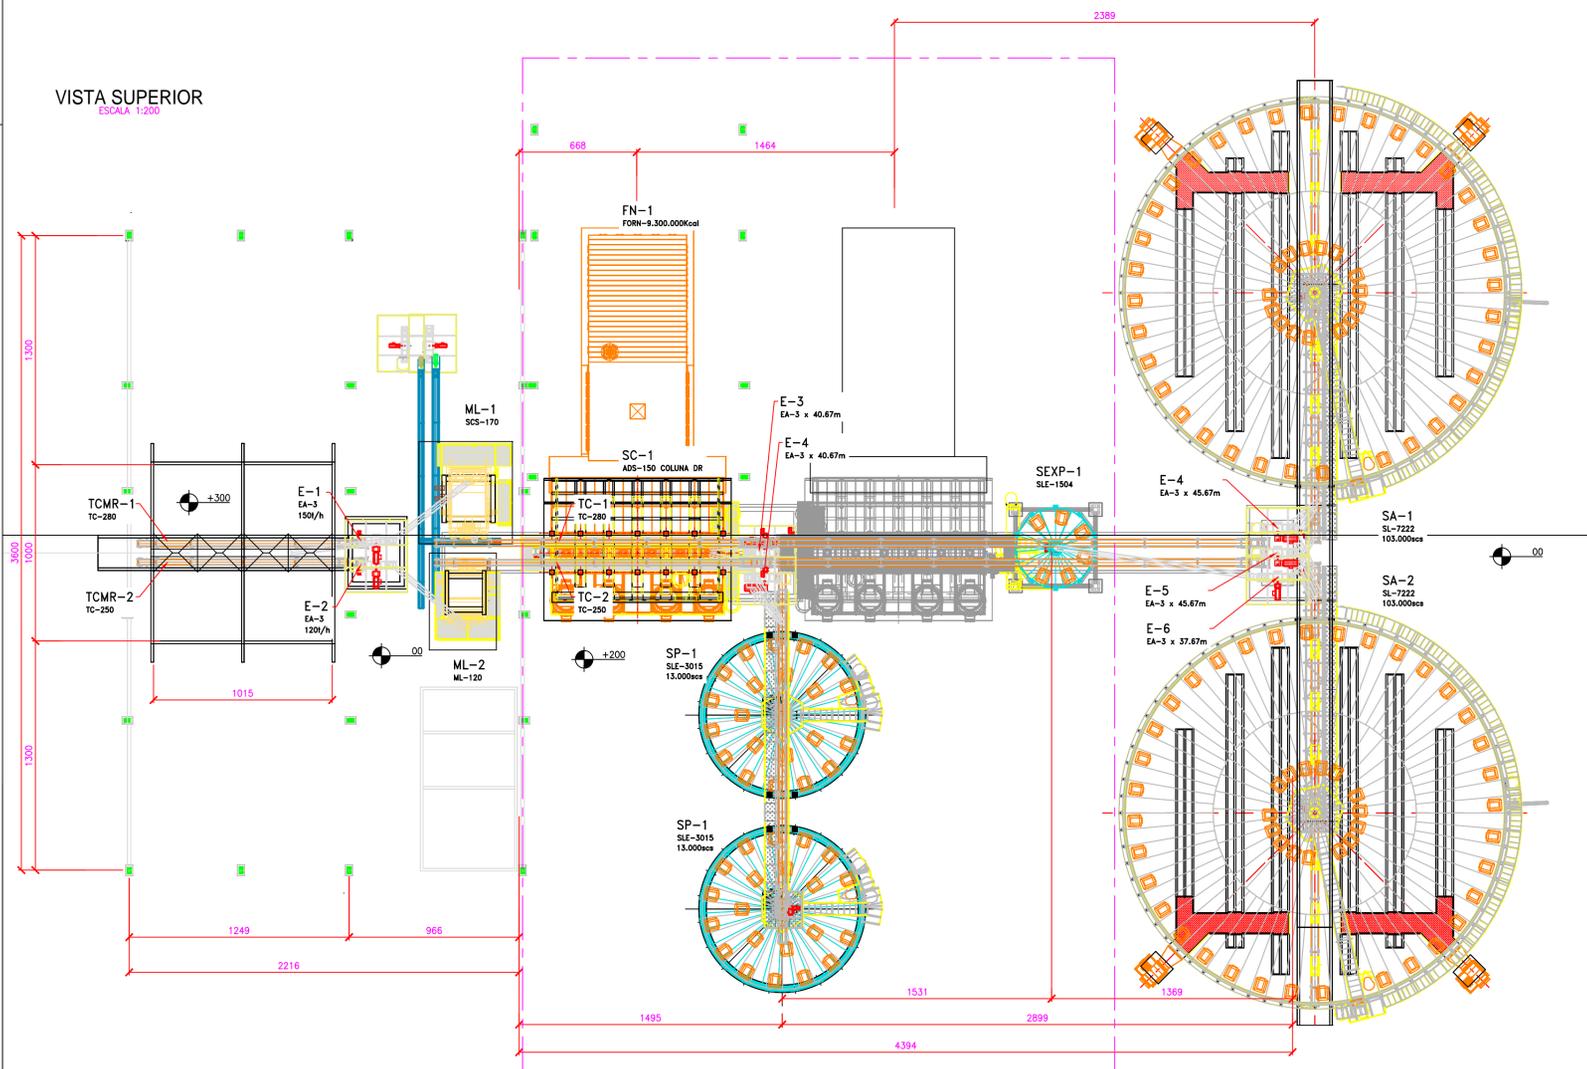

REV.	DATA	RESPONSÁVEL	DESCRIÇÃO
			-Todos os direitos estão reservados e protegidos por lei. Nenhuma parte deste desenho deve ser apropriada, copiada, reproduzida por qualquer meio ou repassada a terceiros sem prévia autorização, por escrito, da Kepler Weber.
			-No caso de divergência entre a escala do desenho e as medidas representadas, prevalecem as últimas.
			-Todas as dimensões indicadas neste desenho, sem a devida unidade de medida, estão representadas no sistema métrico e em centímetro[cm].
			-Nenhuma folha deste projeto deve ser analisada separadamente. Obrigatoriamente deve-se analisar o projeto dispondo de todas as folhas.

DESENHOS FORNECIDOS PARA:	
<input type="checkbox"/>	CONHECIMENTO
<input checked="" type="checkbox"/>	ORÇAMENTO
<input type="checkbox"/>	APROVAÇÃO
<input type="checkbox"/>	EXECUÇÃO

DATA: 17/04/2021  
RESP.: CLEBER LIMA



CLIENTE: SERGIO RICIELLI	A1	DATA	NOME
LOCAL: FIGUEIROPOLIS TO	PROJ.	17/04/2021	CLEBER LIMA
DESCRIÇÃO	REV.	17/04/2021	CLEBER LIMA
UNIDADE DE RECEBIMENTO DE GRÃOS	APR.	17/04/2021	CLEBER LIMA
VISTA SUPERIOR, VISTA FRONTAL E VISTA LATERAL	ESCALA: INDICADA		FOLHA
	PEDIDO:		01-02
	CÓDIGO	040-2021-A	

- EQUIPAMENTO FINANCIADO
- EQUIPAMENTO NOVO
- EQUIPAMENTO EXISTENTE
- EQUIPAMENTO PREVISÃO