Rev.	Data	Descrição da alteração	Projetista

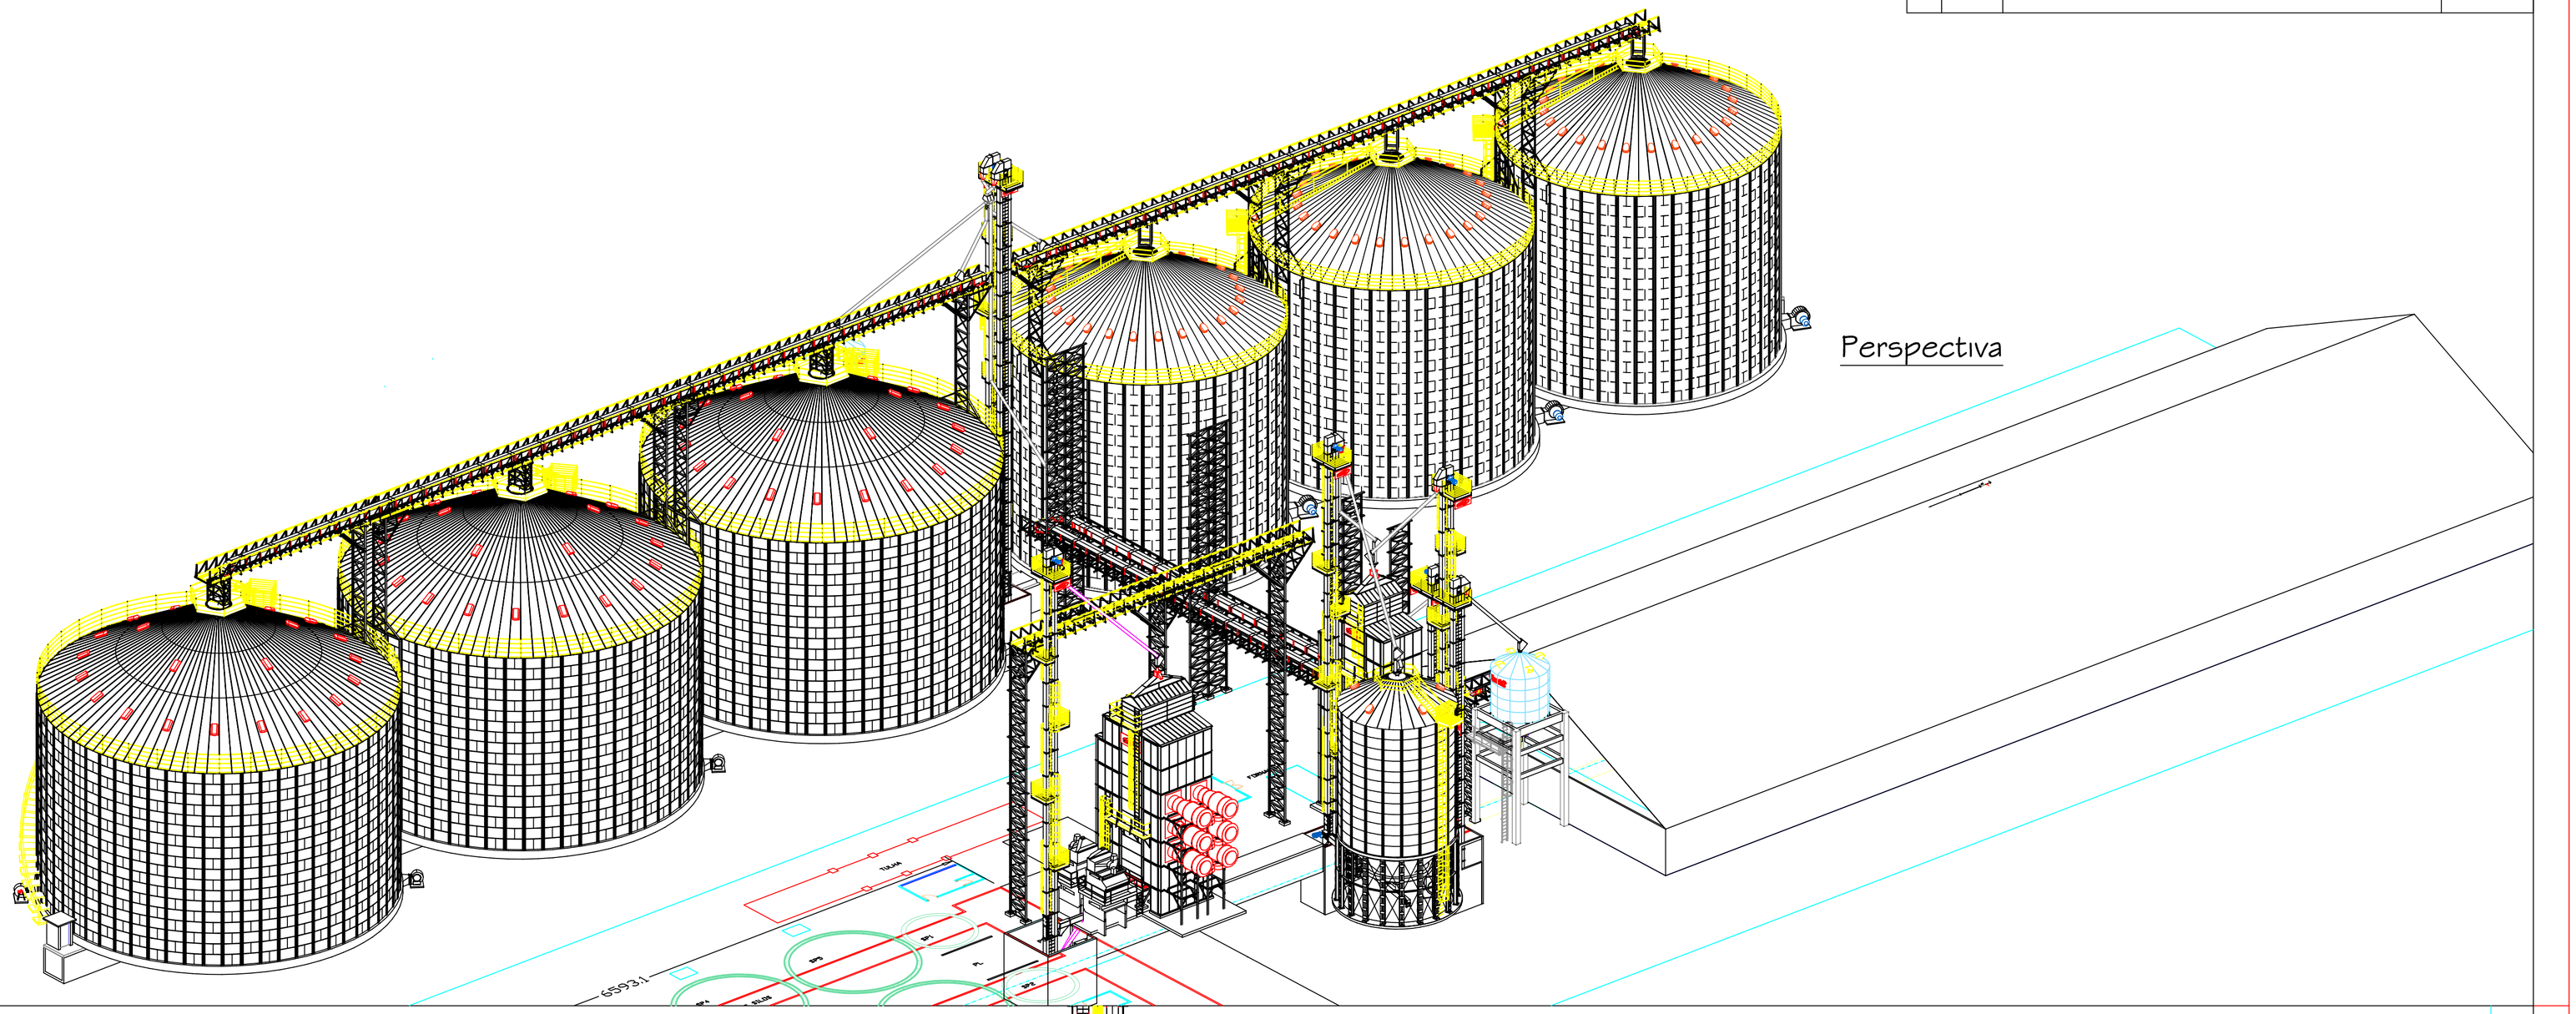

Perspectiva

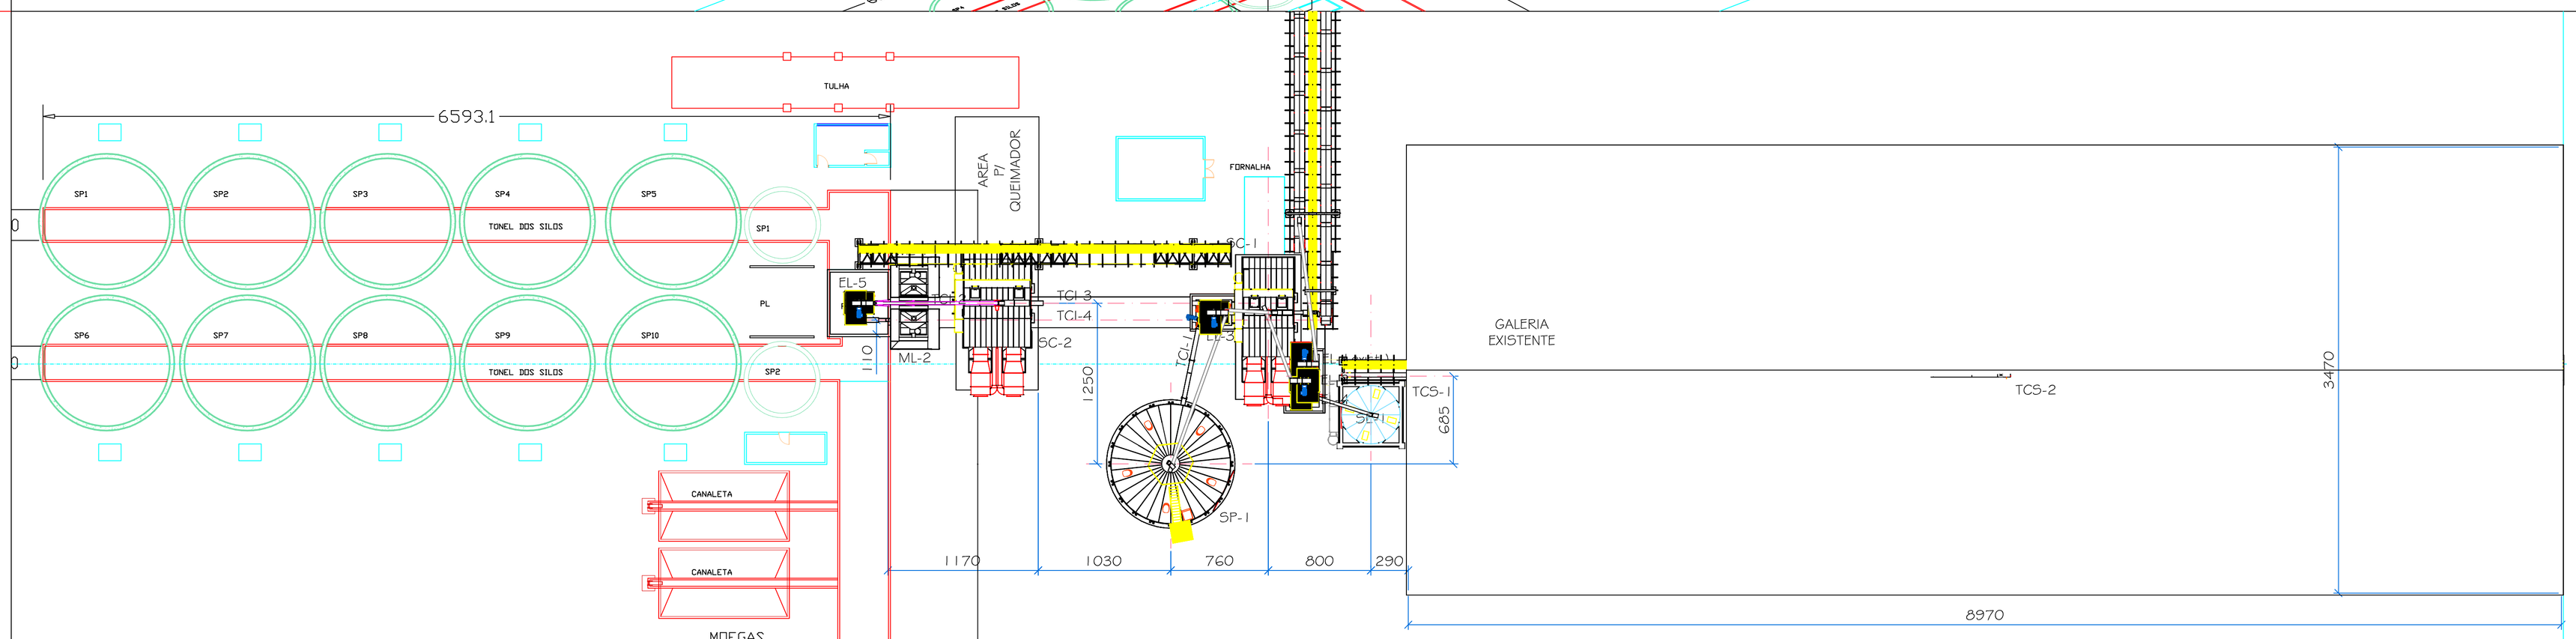

Planta Baixa

Locação dos Equipamentos
Escala: 1/250

Etapa 2:

KIT-1	KIT DE CANALIZAÇÃO E ESTAIAMENTO	01	–	–
EL-5	ELEVADOR ECTR3 AC x 120 ton/H x 38,67m (02 ENTRADAS, 4 PLATAF.)	01	–	–
EL-4	ELEVADOR ECTR3 AC x 200 ton/H x 29,67m (02 ENTRADAS)	01	–	–
EL-2	ELEVADOR ECTR3 AC x 120 ton/H x 41,67m (02 ENTRADAS, 4 PLATAF.)	01	–	–
TCS-2	TRANSP. CORRENTE TCTR-315 x 200ton/h x 43,0m (1 ENTRADA; 3 SAIDAS INTERMED; 1 SAÍDA FINAL)	01	–	–
TCS-1	TRANSP. CORRENTE TCTR-315 x 200ton/h x 52,0m INCL 2° (1 ENTRADA; 3 SAIDAS INTERMED; 1 SAÍDA FINAL)	01	–	–
TCI-4	TRANSP. CORRENTE TCTR-250 x 120ton/h x 27,0m (2 ENTRADAS; 1 SAÍDA FINAL)	01	–	–
TCI-3	TRANSP. CORRENTE TCTR-250 x 120ton/h x 25,00m (2 ENTRADAS; 1 SAÍDA)	01	–	–
TCI-2	TRANSP. CORRENTE TCTR-250 x 120ton/h x 14,00m (4 ENTRADAS; 1 SAÍDA) DESC. SECADOR	01	–	–
ML-1/2	MÁQUINA DE LIMPEZA MLTR-170 (ACIONAMENTO DAS PENEIRAS)	02	–	–
	MÁQUINA DE LIMPEZA MLTR-170 (ACIONAMENTO DO EXAUSTOR)	02	–	–
SC-2	SECADOR DE COLUNA TROMINK SCOT-120 (1606) ACIONAMENTO DA DESCARGA BANDEJA	01	–	–
	SECADOR DE COLUNA TROMINK SCOT-120 (1606); CCVH + MÓD ADICIONAL + KIT PLAT. ACESSO	01	–	–
REF.	DESCRIÇÃO	QUANT.	POTÊNCIA	N.° PÓLOS

Etapa 1:

KIT-1	KIT DE CANALIZAÇÃO E ESTAIAMENTO	01	–	–
PLAT-1	PLATAFORMA DE LIGAÇÃO ENTRE SECADOR E ELEVADORES C=3,00m	02	–	–
CAV	CAVALETE APOIO CENTRAL 5012000043	02	–	–
TCI-1	TRANSP. CORRENTE TCTR-250 x 120ton/h x 14,00m (1 ENTRADA; 1 SAÍDA)	01	–	–
EL-3	ELEVADOR ECTR3 AC x 120 ton/H x 40,67m (02 ENTRADAS, 4 PLATAF.)	01	–	4
SP-1	SILO PULMÃO ELEVADO METÁLICO SPB-912 C/ AERAÇÃO Cap.: 11.080 scs	01	–	–
SE-1	SILO EXPEDIÇÃO SPB-404 (FUNIL 45°) Cap.:1.030 scs (ESTRUTURA METÁLICA C/ PREVISÃO P/ BAL. FLUXO)	01	–	–
REF.	DESCRIÇÃO	QUANT.	POTÊNCIA	N.° PÓLOS

Tromink Industrial Ltda.
Av. dos Imigrantes, 1075 / Distrito Industrial
Paranavaí / RS
Fone: (55) 3030-3000
Visite: www.tromink.com.br

	Data	Responsáveis
Proj.	16/06/2020	MARLA PORTES
Rev.	19/08/2020	SILVANO OLIVEIRA
Apr.		

Cliente: WINSTON FREDERICO ALMEIDA DRUMOND
Endereço: CAPINOPOLIS - MG

Pedido:
Escala: 1:125
Formato: A1

Produto: SOJA /MILHO
Descrição: AMPLIAÇÃO UNIDADE DE ARMAZENAGEM DE GRÃOS

Código: 36.331-LO-F
Folha: 01/02

Desenhos fornecidos para:
- [x] Conhecimento
- [x] Orçamento
- [ ] Aprovação
- [ ] Execução

Data: 03/07/2020
Resp.: MAURÍCIO T.

Notas:

- Os desenhos e projetos são de propriedade desta empresa, não podendo ser cedidos a terceiros, copiados, ampliados, reproduzindos totalmente ou parcialmente, salvo com autorização da mesma, de acordo com a legislação brasileira.
- Este projeto não inclui definições técnicas para execução civil dos poços, moegas, pédiros, pilares, bases, vedações de poços, telhados e demais construções necessárias para execução deste projeto. Todo cálculo e execução destes itens são por conta e de inteira responsabilidade do cliente, devendo ter acompanhamento e orientação do responsável técnico de sua confiança.
- Para execução civil de qualquer equipamento Tromink, deve-se utilizar somente os projetos que estiverem com o carimbo "Desenhos fornecidos para:" com a opção "Execução" assinalada.
- Toda a tubulação (canalização) e seus acessórios, bem como os itens para o estaiamento, é definido conforme o fluxograma (fluxo da obra) proposto.
- As dimensões informadas neste projeto estão em centímetros e as indicações de níveis estão em metros.
- Todo e qualquer tipo de vedação, cobertura (fechamento) de poços, túneis e escadas de acesso aos mesmos, é por conta e de inteira responsabilidade do cliente.
- Quando houver e para o bom funcionamento do sistema de aeração, é essencial a instalação do sistema de controle de termometria.