




VISTA LATERAL
ESCALA 1:250

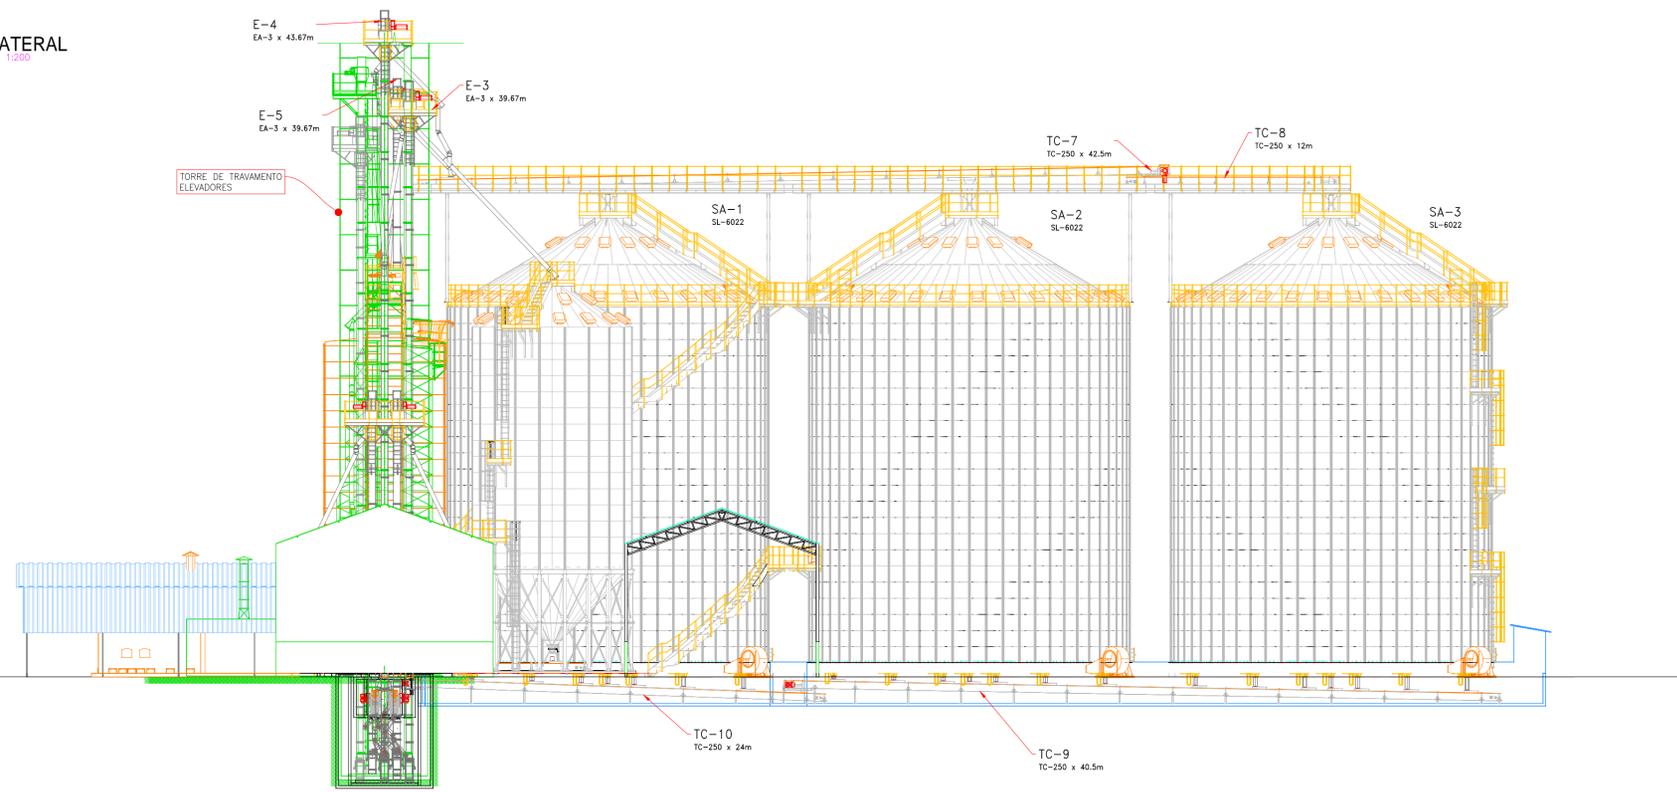

VISTA SUPERIOR
ESCALA 1:250

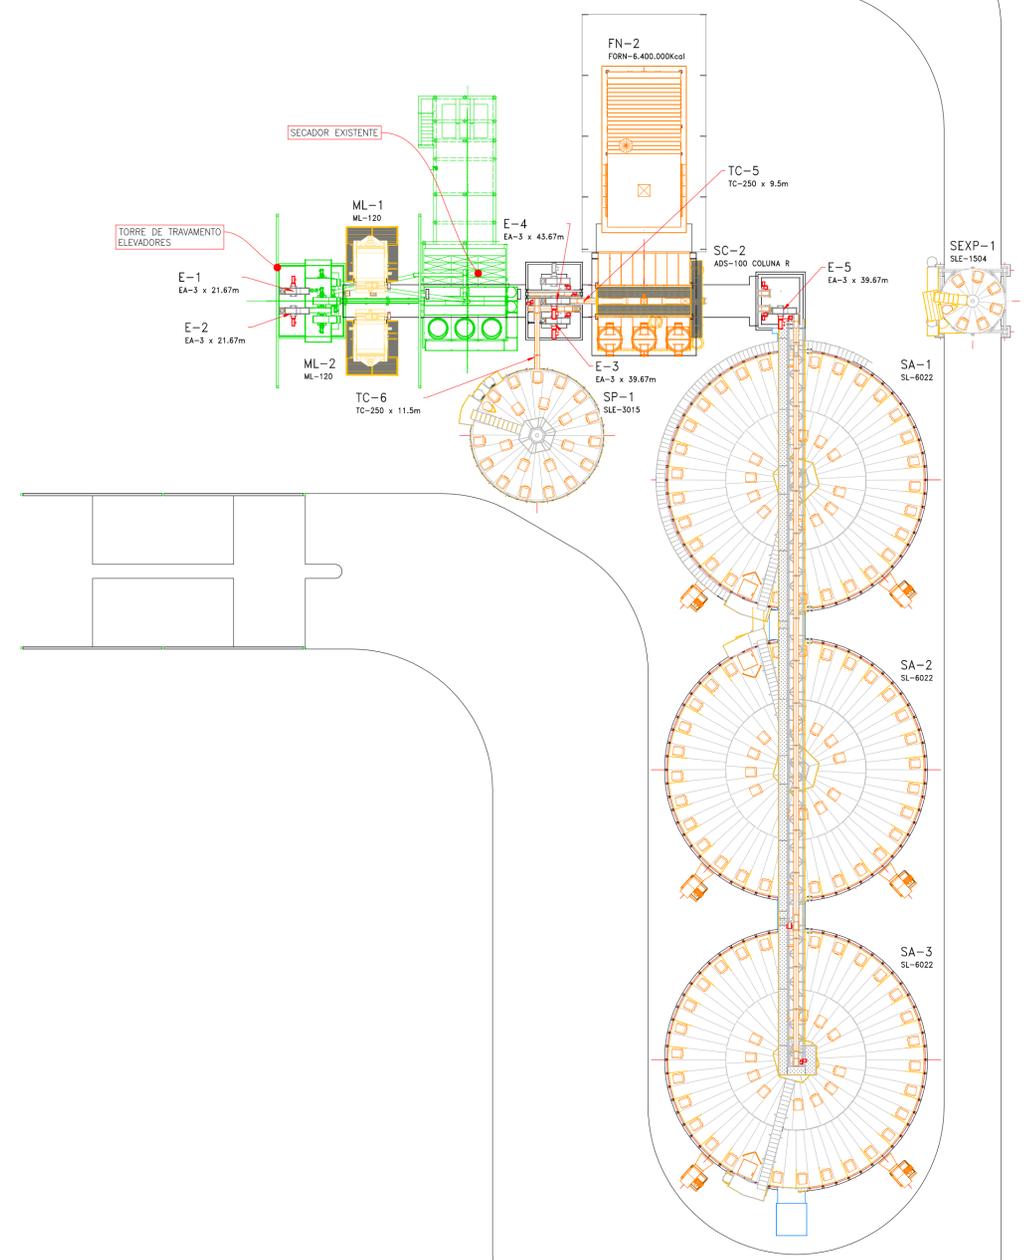

VISTA FRONTAL
ESCALA 1:150

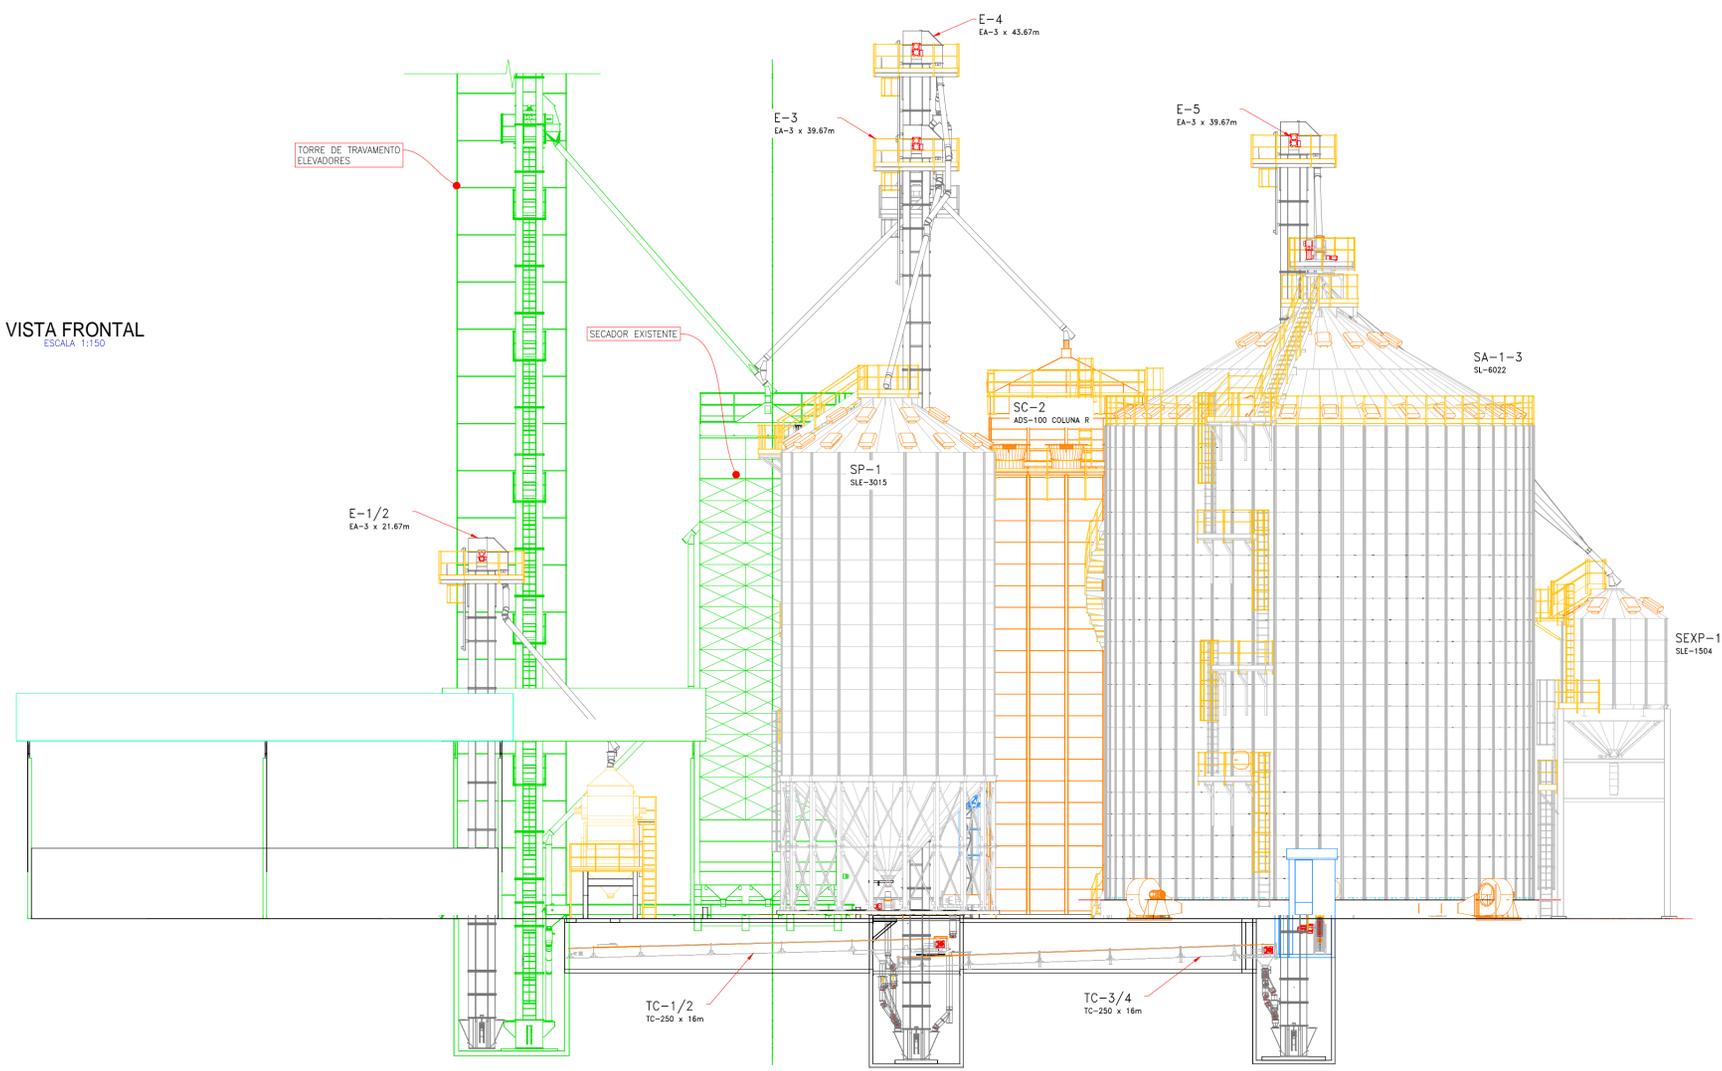

■ EQUIPAMENTO NOVO
■ EQUIPAMENTO EXISTENTE
■ EQUIPAMENTO PREVISÃO

REV.	DATA	RESPONSÁVEL	DESCRIÇÃO
- Todos os direitos estão reservados e protegidos por lei. Nenhuma parte deste desenho deve ser apropriada, copiada, reproduzida por qualquer meio ou repassada a terceiros sem prévia autorização, por escrito, da Kepler Weber. - No caso de divergência entre a escala do desenho e as medidas representadas, prevalecem as últimas. - Todas as dimensões indicadas neste desenho, sem a devida unidade de medida, estão representadas no sistema métrico e em centímetro (cm). - Nenhuma folha deste projeto deve ser analisada separadamente. Obrigatoriamente deve-se analisar o projeto disposto de todas as folhas.			

DESENHOS FORNECIDOS PARA:
 CONHECIMENTO
 ORÇAMENTO
 APROVAÇÃO
 EXECUÇÃO
 DATA: 27/06/2022
 RESP.: Vinicius Delgado

CLIENTE: LANDULFO FALEIROS CARDOSO LOCAL: ROMARIA - MG DESCRIÇÃO: UNIDADE DE RECEBIMENTO DE GRÃOS VISTAS	<table border="1"> <thead> <tr> <th>AT</th> <th>DATA</th> <th>NOME</th> </tr> </thead> <tbody> <tr> <td>PROJ.</td> <td>27/06/2022</td> <td>Vinicius Delgado</td> </tr> <tr> <td>REV.</td> <td>27/06/2022</td> <td>Vinicius Delgado</td> </tr> <tr> <td>APR.</td> <td>27/06/2022</td> <td>Vinicius Delgado</td> </tr> </tbody> </table>	AT	DATA	NOME	PROJ.	27/06/2022	Vinicius Delgado	REV.	27/06/2022	Vinicius Delgado	APR.	27/06/2022	Vinicius Delgado
AT	DATA	NOME											
PROJ.	27/06/2022	Vinicius Delgado											
REV.	27/06/2022	Vinicius Delgado											
APR.	27/06/2022	Vinicius Delgado											
ESCALA: INDICADA PEDIDO: CÓDIGO	FOLHA 01-02 VD-00135-A												