



PERSPECTIVA-1
ESCALA: S/E

NOTAS:
 - TODAS AS COTAS (MEDIDAS) INFORMADAS NESTE PROJETO, DOS EQUIPAMENTOS E/OU PARTE DA OBRA EXISTENTE EM RELAÇÃO AOS EQUIPAMENTOS NOVOS E/OU PARTE CIVIL A SER CONSTRUÍDA, É POR CONTA E DE INTEIRA RESPONSABILIDADE DO CLIENTE.
 - TODO E QUALQUER TIPO DE TRAVAMENTO E/OU FIXAÇÃO DE TUBULAÇÕES (CANALIZAÇÃO) NECESSÁRIOS ALÉM DOS QUE SÃO INDICADOS NESTE PROJETO, TAMBÉM SERÃO POR CONTA E DE INTEIRA RESPONSABILIDADE DO CLIENTE.

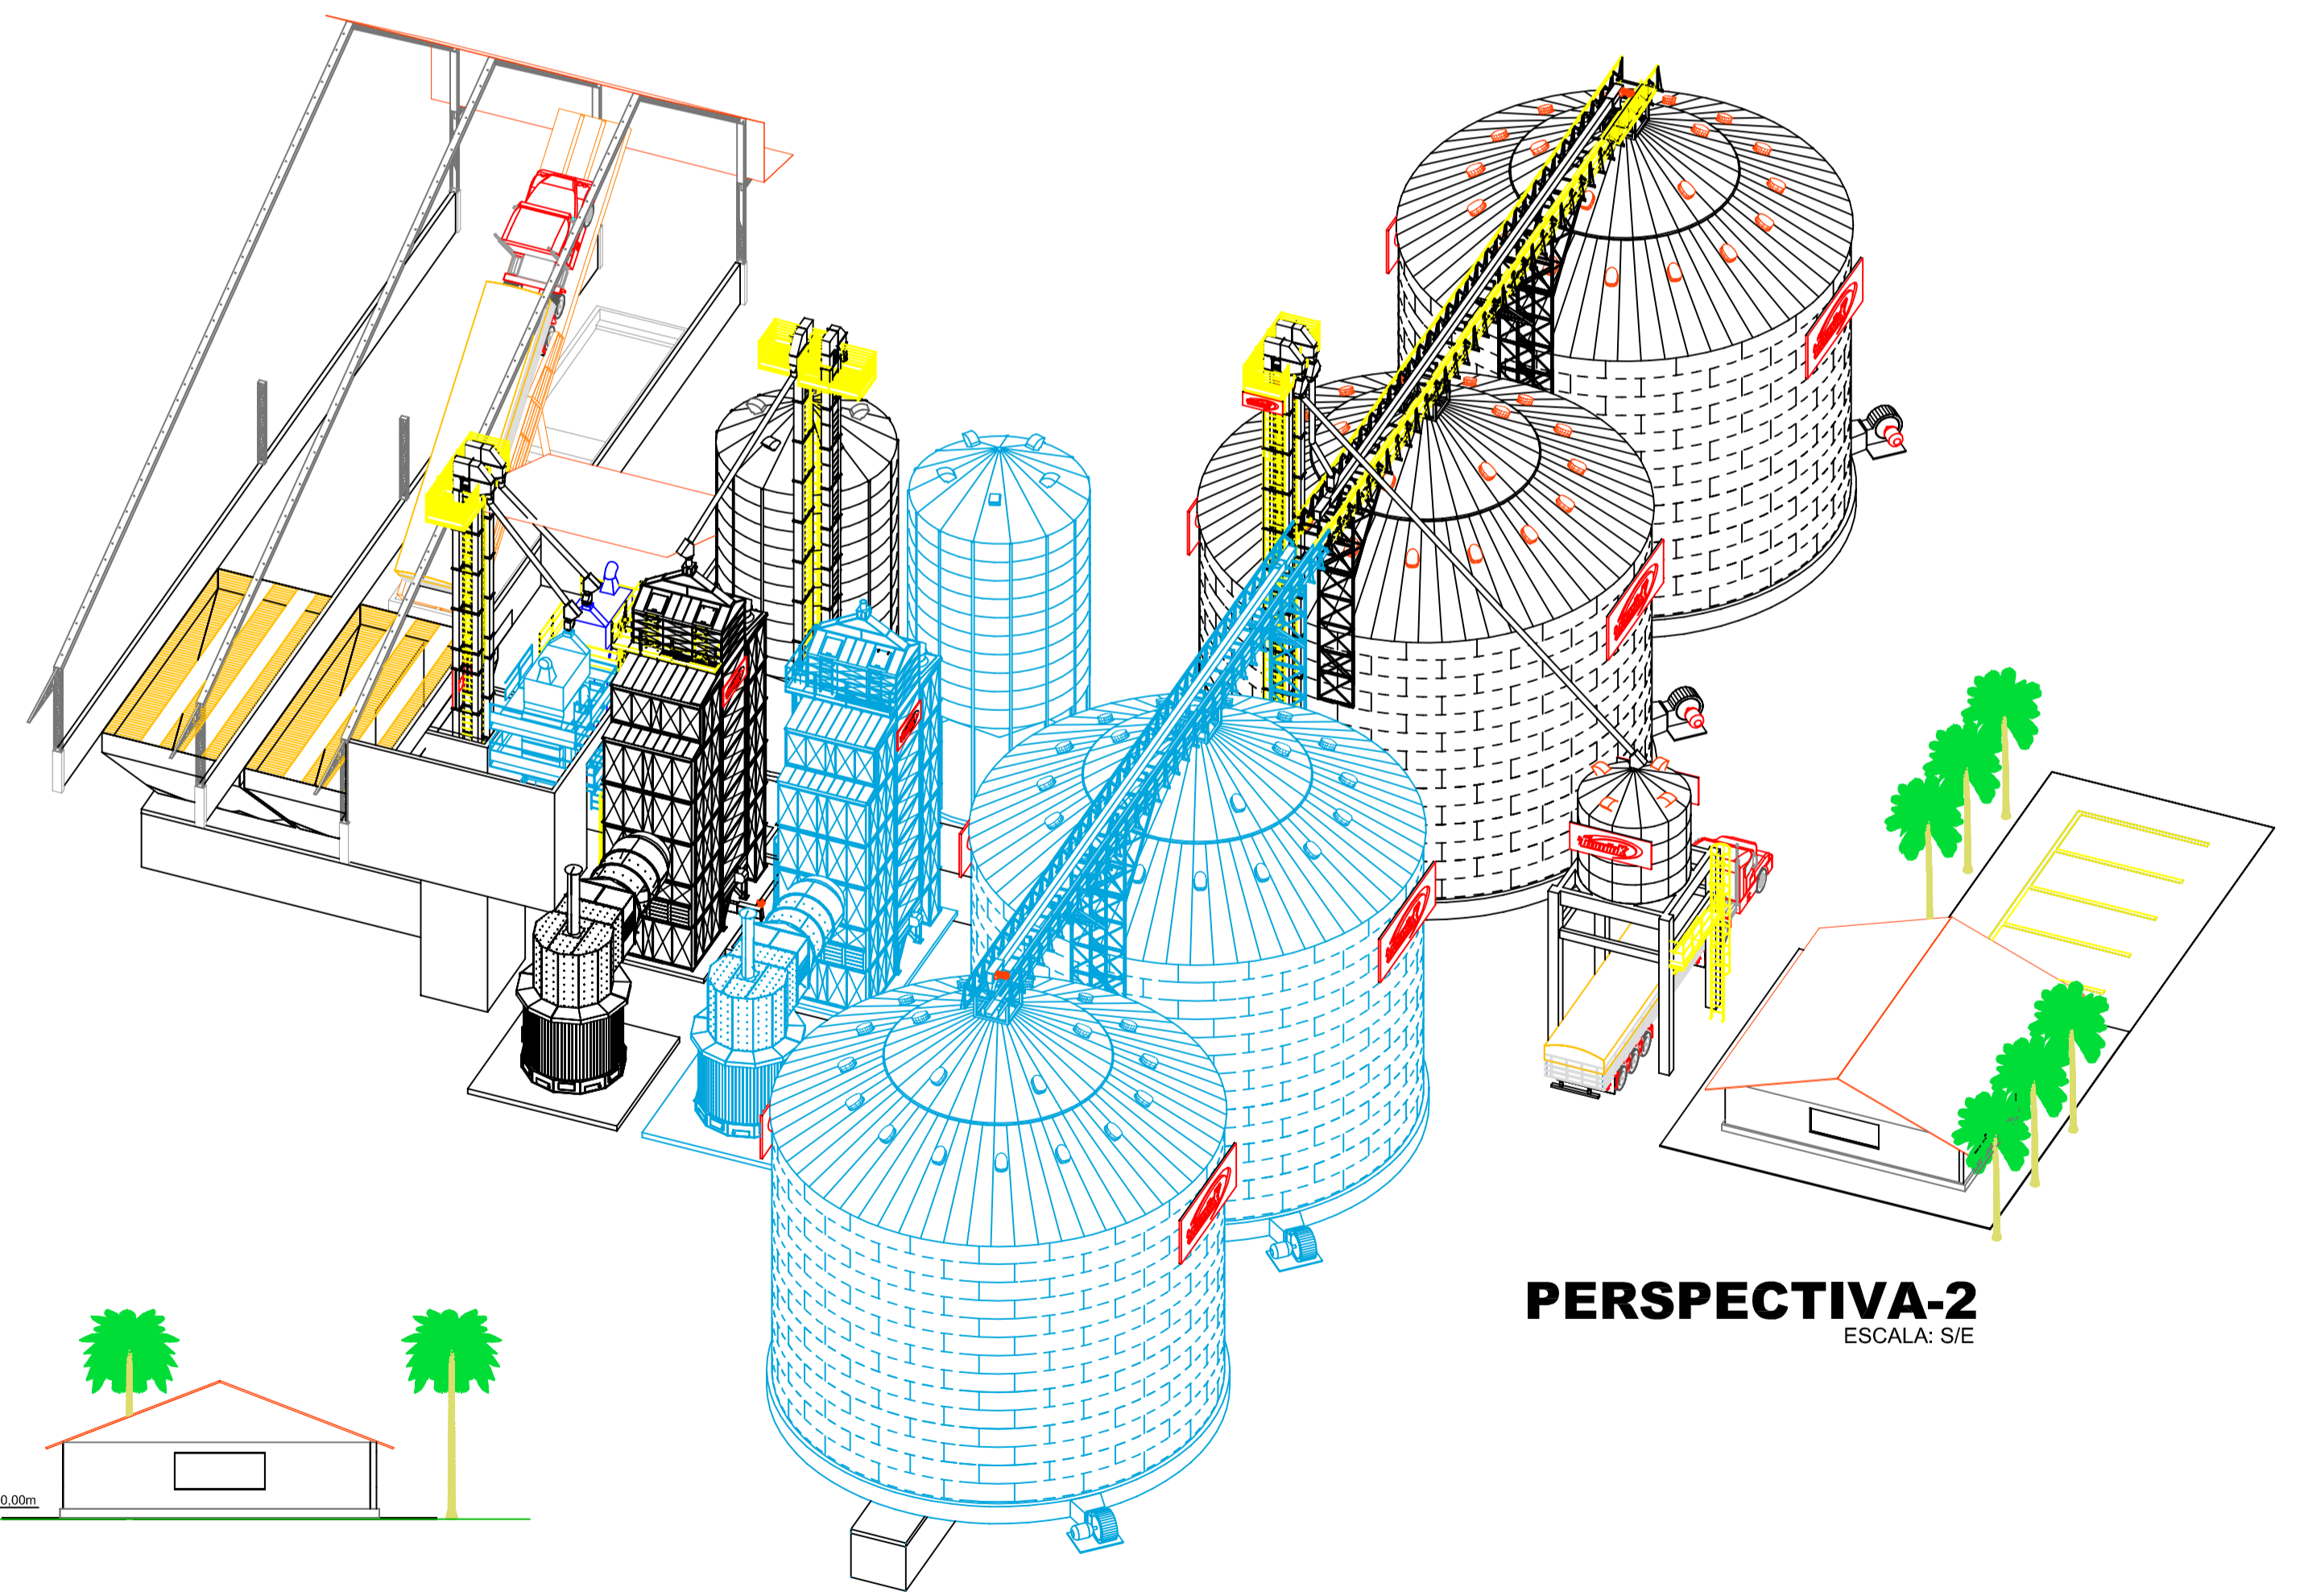

PERSPECTIVA-2
ESCALA: S/E

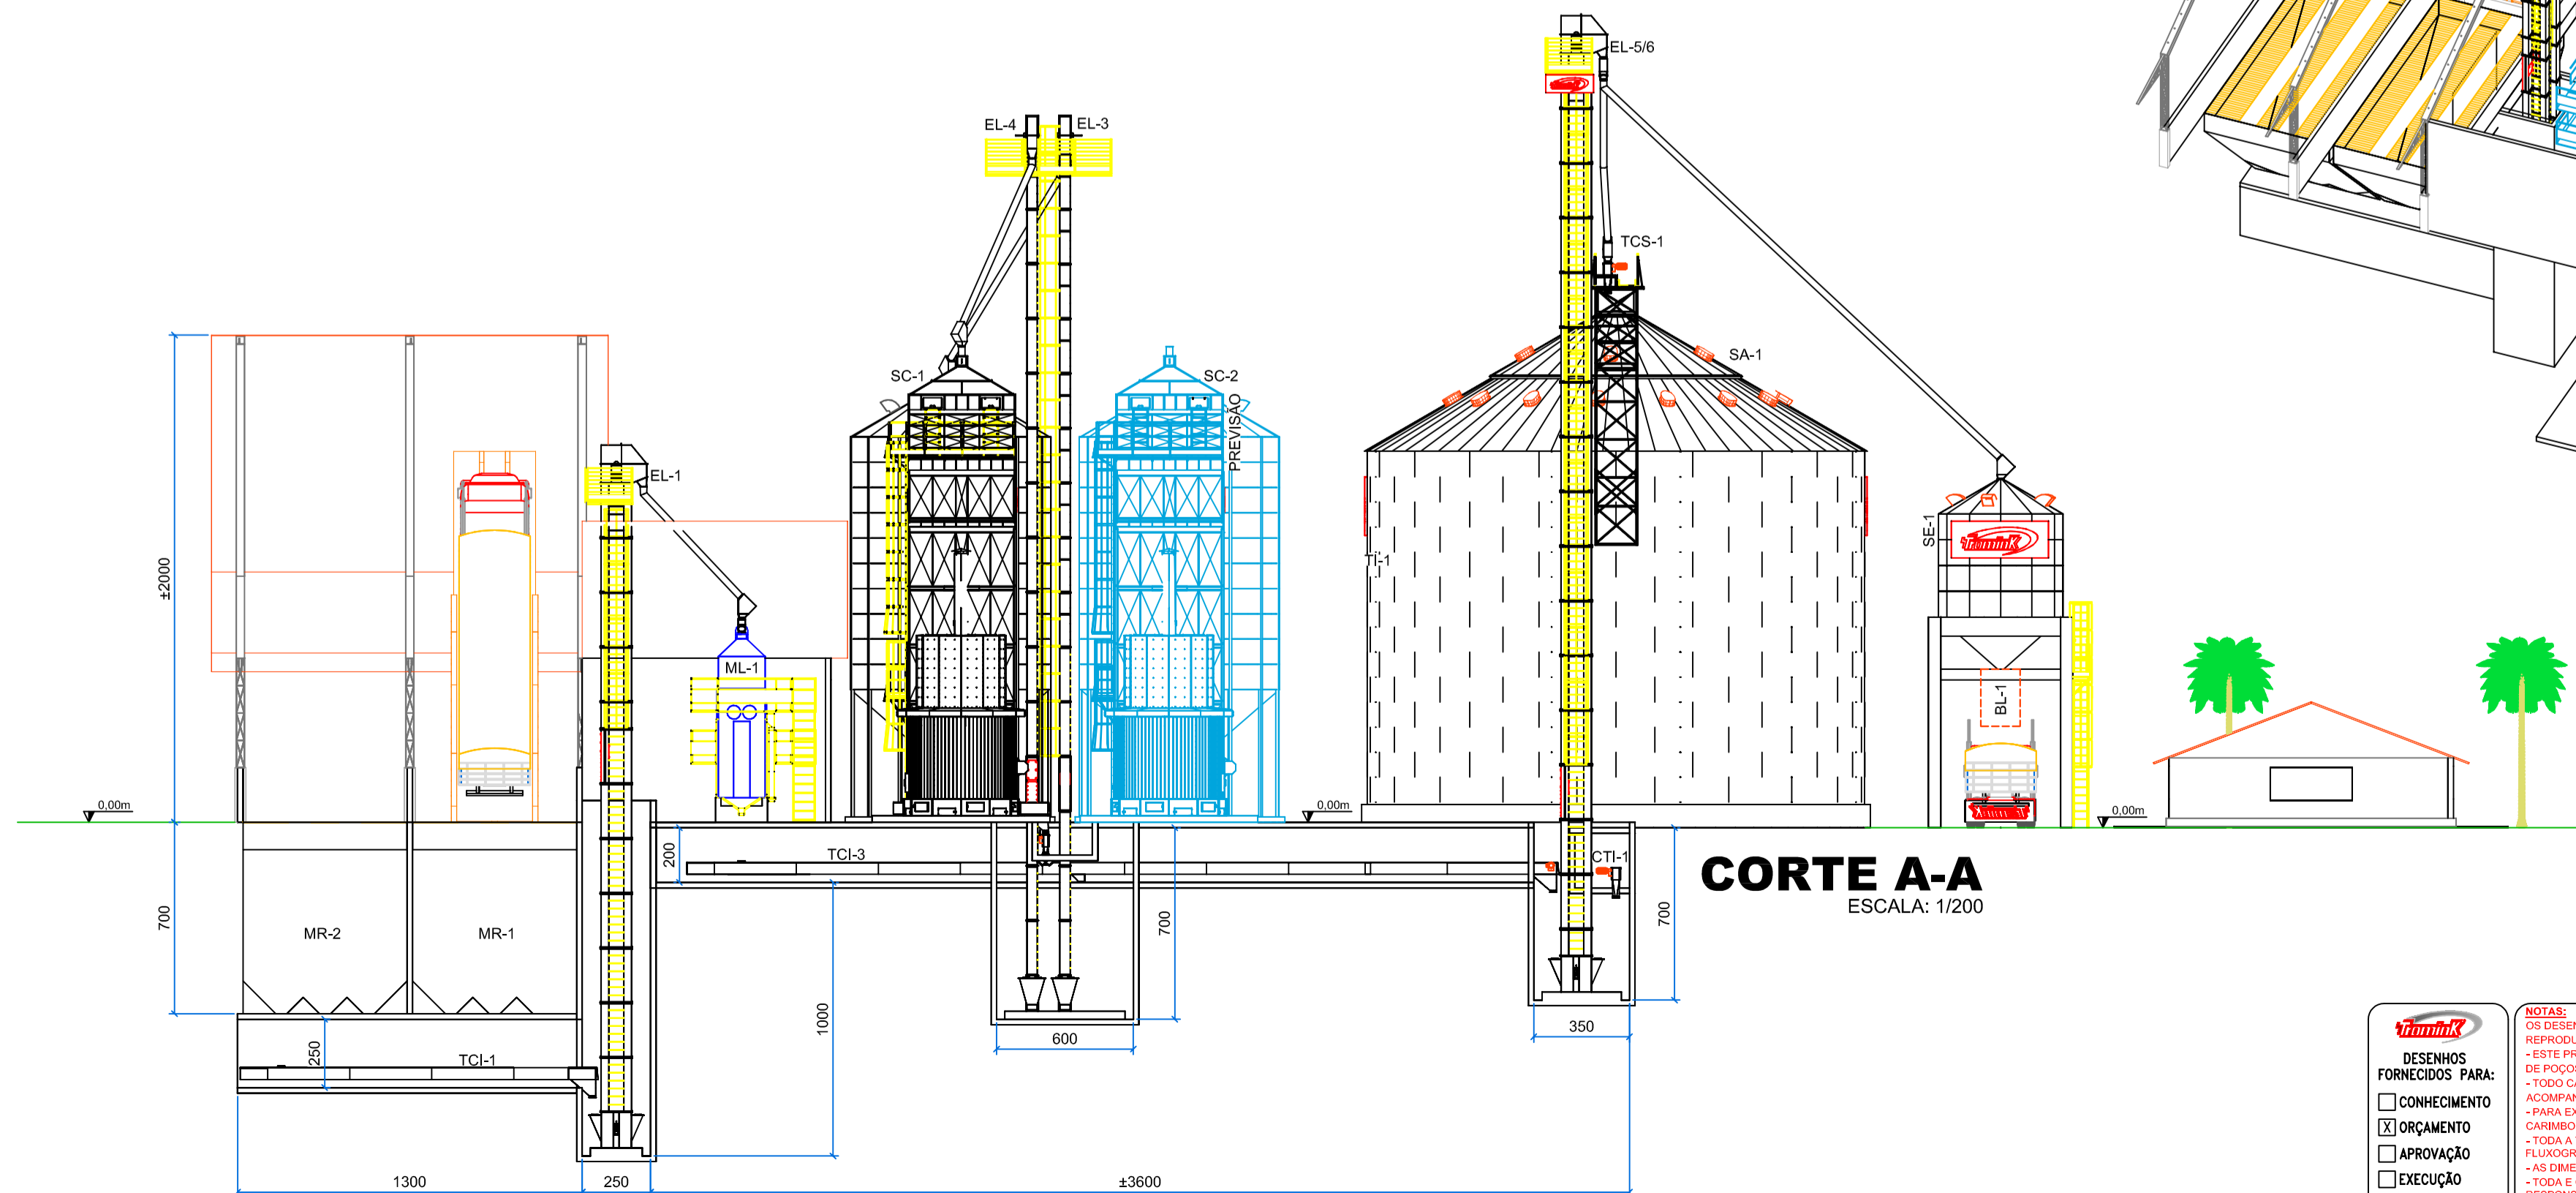

CORTE A-A
ESCALA: 1/200

Trombik
 DESENHOS FORNECIDOS PARA:
 CONHECIMENTO
 ORÇAMENTO
 APROVAÇÃO
 EXECUÇÃO
 DATA: 05/02/2019
 RESP.: MAURÍCIO T.

NOTAS:
 OS DESENHOS E PROJETOS SÃO DE PROPRIEDADE DESTA EMPRESA, NÃO PODENDO SER CEDIADOS A TERCEIROS, COPIADOS, AMPLIADOS, REPRODUZIDOS TOTALMENTE OU PARCIALMENTE, SALVO COM AUTORIZAÇÃO DA MESMA, DE ACORDO COM A LEGISLAÇÃO BRASILEIRA.
 - ESTE PROJETO NÃO INCLUI DEFINIÇÕES TÉCNICAS PARA EXECUÇÃO CIVIL, DOS POÇOS, MÓDULOS, PRESSOS, PLANOS, BASES, VEDAÇÕES DE POÇOS, TELHADOS E DEMAIS CONSTRUÇÕES NECESSÁRIAS PARA EXECUÇÃO DESTES PROJETOS.
 - TODOS CÁLCULOS E EXECUÇÃO DESTES ÍTEMS SÃO POR CONTA E DE INTEIRA RESPONSABILIDADE DO CLIENTE, DEVENDO TER ACOMPANHAMENTO E ORIENTAÇÃO DE RESPONSÁVEL TÉCNICO DE SUA CONFIANÇA.
 - PARA EXECUÇÃO CIVIL DE QUALQUER EQUIPAMENTO TROMBIK, SERVIÇO DE ELABORAÇÃO DE PROJETOS QUE ESTIVEREM COM O CAMBIO "PROJETO FORNECIDO PARA" COM A OPÇÃO "EXECUÇÃO" ASSINALADA.
 - TODA A TUBULAÇÃO (CANALIZAÇÃO) E SEUS ACESSÓRIOS, BEM COMO OS ÍTEMS PARA O ESTABECIMENTO E DEFINIDO CONFORME O FLUXOGRAMA ILUSTRADO NA OBRA PROPOSTA.
 - AS DIMENSÕES INFORMADAS NESTE PROJETO ESTÃO EM CENTÍMETROS E AS INDICAÇÕES DE NÍVEIS ESTÃO EM METROS.
 - TODA E QUALQUER TIPO DE VEDAÇÃO, BEM COMO COBERTURA FECHAMENTO DE POÇOS, E POR CONTA E DE INTEIRA RESPONSABILIDADE DO CLIENTE.
 - QUANDO HOUVER E PARA O BOM FUNCIONAMENTO DE SISTEMA DE AERAÇÃO, É ESSENCIAL A INSTALAÇÃO DO SISTEMA DE CONTROLE DE TEMPERATURA.

ITEM	DESCRIÇÃO	QUANT.	POTENCIA	N.º PÓLOS
<p>Trombik TROMBINK INDUSTRIAL LTDA. AV. DOS MIRONHAITES, 1075 - DISTRITO INDUSTRIAL PANAMÁ - RS FONE: (51) 3378 - 7200 SITE: WWW.TROMBINK.COM.BR</p>				
<p>JORGE MITRE BRITANIA / GO</p>		<p>PROJ. 05/02/2019 REV. MAURICIO TIMMERMANN APR. ESCALA: 1:200 FORMATO: A1 FOLHA: 01/01 CÓDIGO: 33311-LO-B</p>		
<p>DESCRIÇÃO: UNIDADE DE ARMAZENAGEM DE GRÃOS. PRODUTO: SOJA E MILHO.</p>				

