

PLANTA DE IMPLANTAÇÃO  
ESC.:1:100


ÁREA TOTAL:  
150.000,00m<sup>2</sup>

ÁREA TOTAL:  
1.592,00m<sup>2</sup>

1444 IC 85 DF 387-5 <b>IMPLANTAÇÃO GERAL - OPÇÃO 01</b>		PRANCHA 01/01	ESCALAS 1:100
1 CC 85 98-0254CC <b>UNIDADE ARMazenadora DE GRÃOS</b>		ZONAMENTO RURAL	COEF. DE APROVEITAMENTO -
LOCAL DA OBRA RODOVIA GO-461 FAZENDA COLORADO		DATA DO PROJETO 12/05/2020	SELS 89 CTE 184-CC -
DECFE-481F-C WALTER DELFINO MUNIZ		CPF / CNPJ	
80988FC E1 D 5 DEFCJ5UCC 8C DEFC08E BCC -ADM75 BC RECONHECIMENTO PELA PREFEITURA DO DISTRITO DE PROPRIEDADE DO TERRENO		DECFE-481F-C WALTER DELFINO MUNIZ	
AUTOR DO PROJETO ENG. CESAR AUGUSTO DE SENNA COBRA CREA-PE 30872/D		FIC026GJ19014-7B-7C ENG. CESAR AUGUSTO DE SENNA COBRA CREA-PE 30872/D	
E1 58FC 89 AF88C VOLOO-U.....E1 58FC 89 AF88C		8026uG C F100FJ 58C D8F5 DEFCJ5uG C BASE P/ SILO ARMazenADOR +22 (3x).....1.140,39m CASA DE MQUINA.....500,00m RESID: NCIA (2x).....300,00m COBERTURA P/ FORMALIA.....240,00m COBERTURA P/ CAVACO.....200,00m COBERTURA ENTRE SECADOR E EXPEDI* TO.....190,00m COBERTURA P/ BALAN* A E CLASSIFICA* TO.....180,00m COBERTURA P/ EXPEDI* TO.....142,20m ESCRITÓRIO.....100,00m ARQDIO MONTISTA.....100,00m CASA DE COMANDO.....72,90m BASE P/ SILO PULMOS * 9.....53,81m VOLOO-U.....E1 58FC 89 AF88C	
8026uG C F100FJ 58C D8F5 DEFCJ5uG C		8026uG C F100FJ 58C D8F5 DEFCJ5uG C	



**FLUXOGRAMA**  
SEM ESCALA

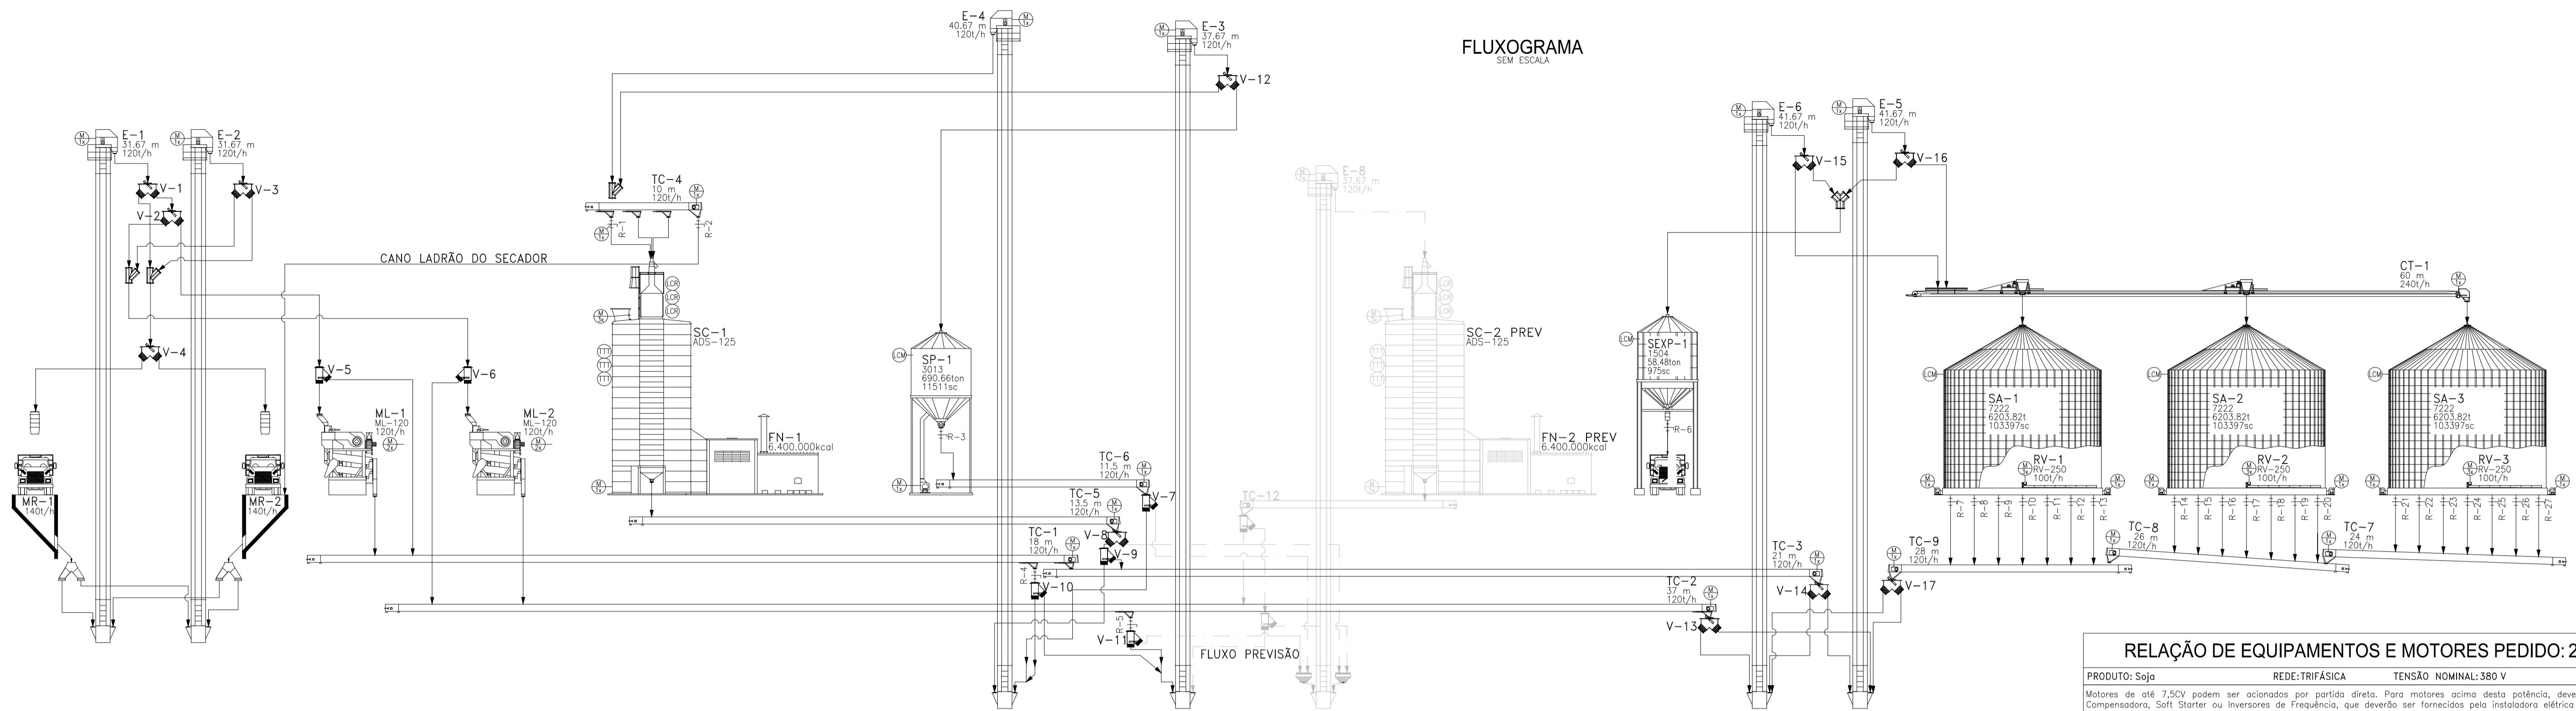


**QUADRO DE SENSORES**

SENSORES	TAG	SENSORES					TOTAL
		SC-1	SP-1	SEXP-1	SA-1	SA-2	
CONTROLE DE NÍVEL ROTATIVO	LCR	03	--	--	--	--	03
CONTROLE DE NÍVEL MEMBRANA	LCM	--	01	01	01	01	05
TRANSMISSOR DE TEMPERATURA TERMOSTATO	TTT	03	--	--	--	--	03
TOTAL EQUIP.		06	01	01	01	01	11

**LEGENDA**

- VÁLVULA BIFURCADA 45° MANUAL
- VÁLVULA BIFURCADA MANUAL
- PENDULAR 3 VIAS MANUAL
- REGISTRO MANUAL
- MOEGA DUPLA PARA 02 EA
- CANO FLEXÍVEL
- INDICAÇÃO MOTORIZAÇÃO
- NÚMERO DE MOTORES NA POSIÇÃO INDICADA
- INDICA CONTINUAÇÃO DO FLUXO
- FLUXO NOVO A SER INSTALADO
- FLUXO EXISTENTE E/OU POR CONTA DO CLIENTE
- FLUXO PREVISTO

**IMPLANTAÇÃO**  
ESCALA 1:300

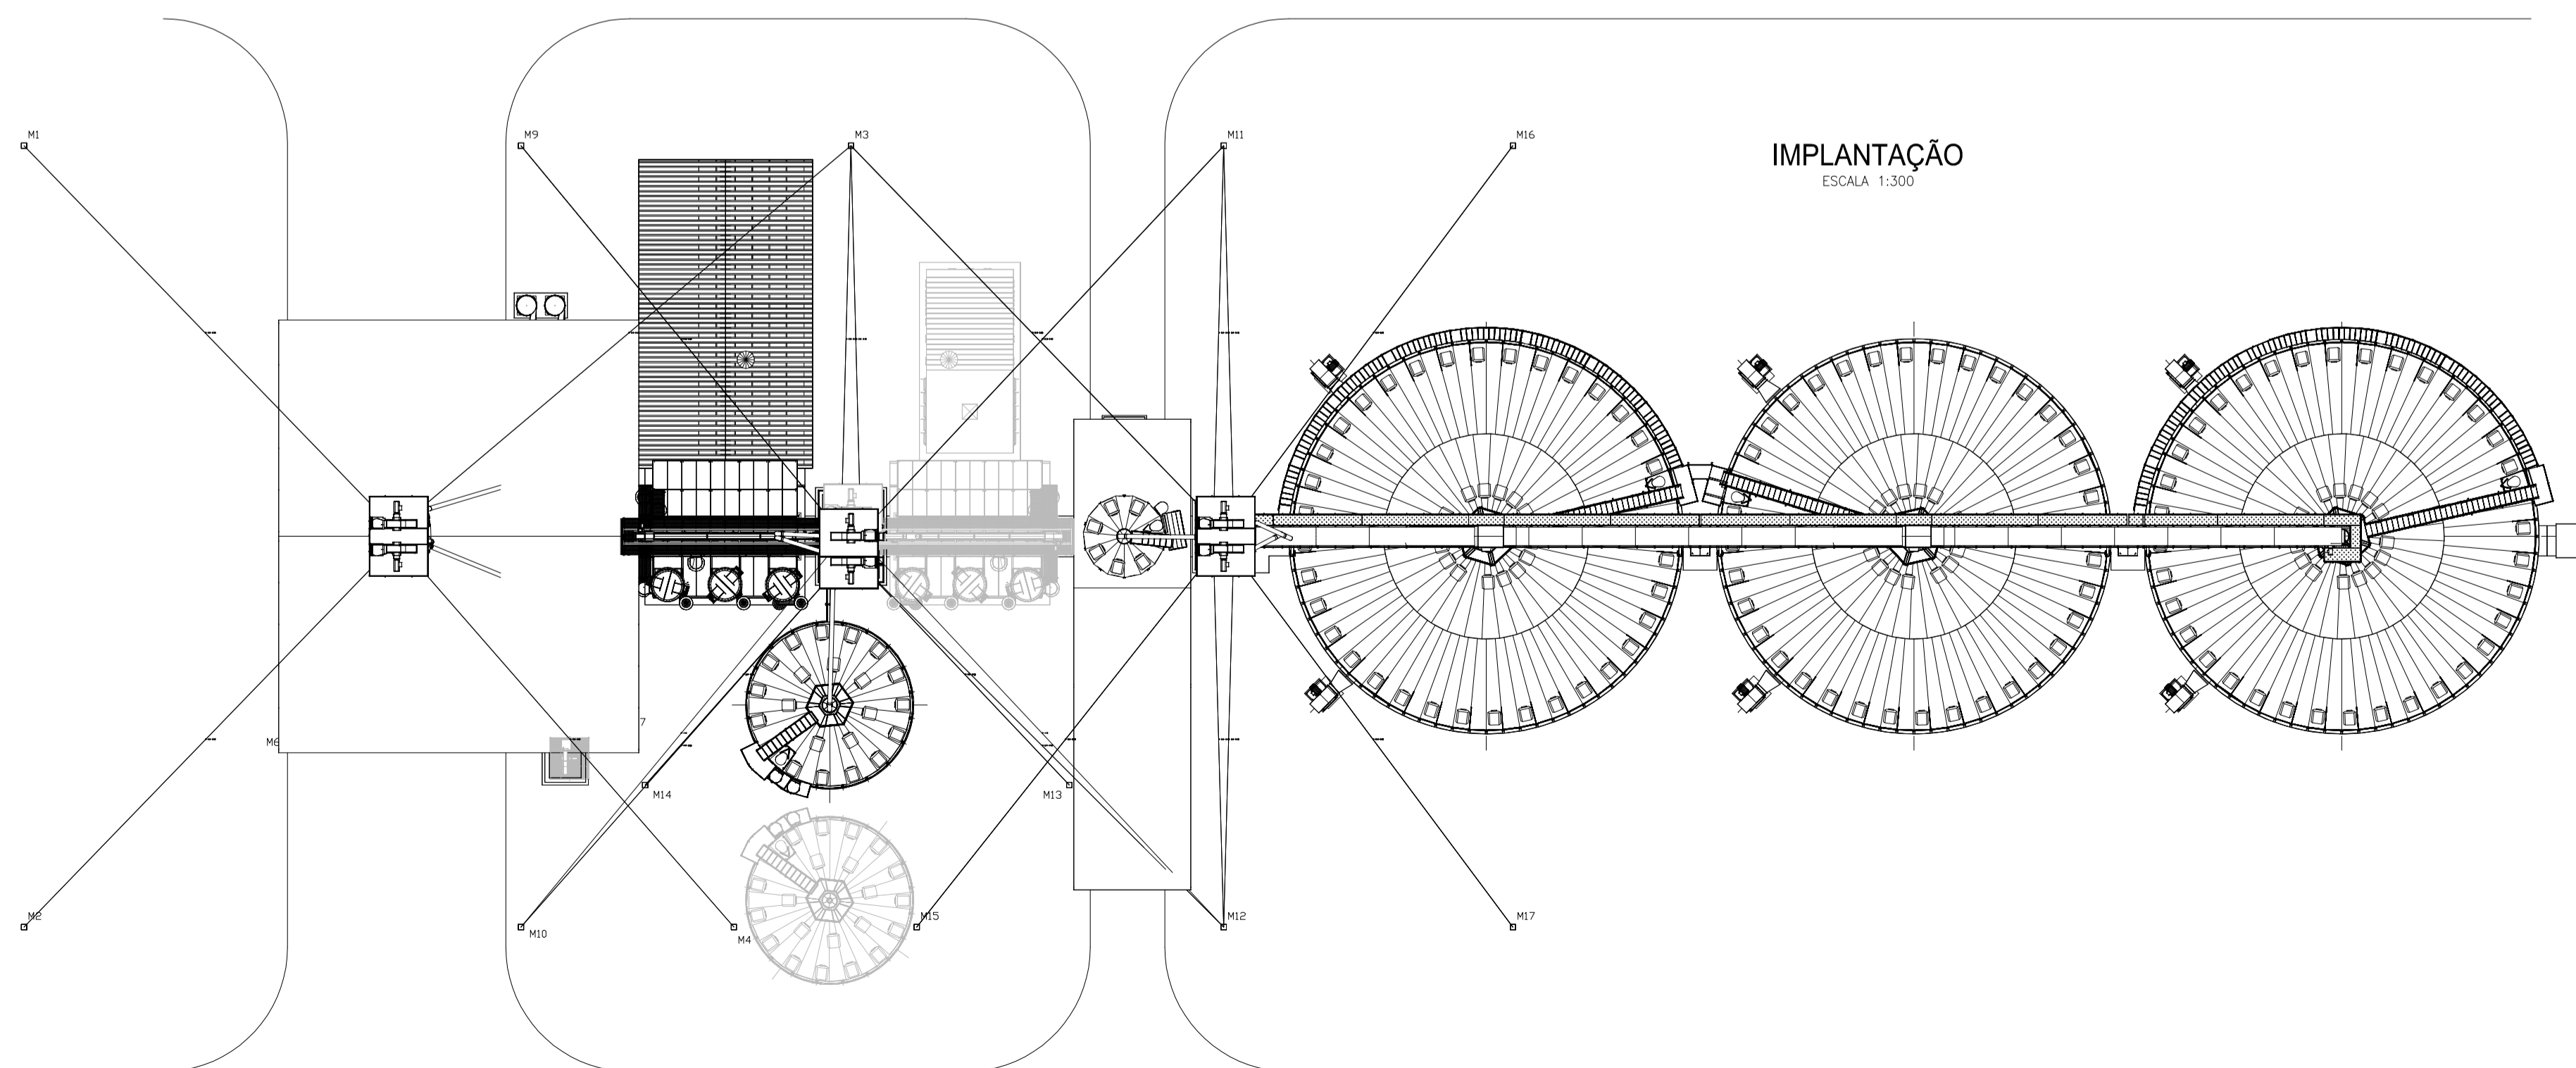

**RELAÇÃO DE EQUIPAMENTOS E MOTORES PEDIDO: 213-61197**

PRODUTO: Soja REDE: TRIFÁSICA TENSÃO NOMINAL: 380 V FREQUÊNCIA: 60 Hz  
 Motores de até 7,5CV podem ser acionados por partida direta. Para motores acima desta potência, deverá ser utilizado Chave Compensadora, Soft Starter ou Inversores de Frequência, que deverão ser fornecidos pela instaladora elétrica ou cliente.

ITEM	Q.T.D.	DESCRIÇÃO DO EQUIPAMENTO	POT. (CV)	TENSÕES (V)
RV-3	--	ROSCA VARREDORA RV-250 SL-72 - TRATOR DE MOVIMENTAÇÃO	2 x 0,5 /4P	220/380/440/760
RV-3	--	ROSCA VARREDORA RV-250 SL-72 - ACIONAMENTO RV-250	1 x 25 /4P	220/380/440/760
RV-3	31000	ROSCA VARREDORA RV-250 SL-72 (100T/H)	--	--
RV-2	--	ROSCA VARREDORA RV-250 SL-72 - TRATOR DE MOVIMENTAÇÃO	2 x 0,5 /4P	220/380/440/760
RV-2	--	ROSCA VARREDORA RV-250 SL-72 - ACIONAMENTO RV-250	1 x 25 /4P	220/380/440/760
RV-2	30000	ROSCA VARREDORA RV-250 SL-72 (100T/H)	--	--
RV-1	--	ROSCA VARREDORA RV-250 SL-72 - TRATOR DE MOVIMENTAÇÃO	2 x 0,5 /4P	220/380/440/760
RV-1	--	ROSCA VARREDORA RV-250 SL-72 - ACIONAMENTO RV-250	1 x 25 /4P	220/380/440/760
RV-1	29000	ROSCA VARREDORA RV-250 SL-72 (100T/H)	--	--
CT-1	28000	CORREIA TRANSPORTADORA MOD. CT-24 x 240T/H x 60,0m	1 x 15,0 /4P	220/380/440/760
GM-1	27000	GALERIA METÁLICA ABERTA MOD. 2015 63,5m	--	--
EST-1	26000	ESTAIAMENTO	--	--
CN-1	25000	CANALIZAÇÃO	--	--
TC-9	24000	TRANSPORTADOR DE CORRENTE MOD. TCRA-250 x 120T/H x 28,0m	1 x 10 /4P	220/380/440/760
TC-8	23000	TRANSPORTADOR DE CORRENTE MOD. TCRA-250 x 120T/H x 26,0m	1 x 10 /4P	220/380/440/760
TC-7	22000	TRANSPORTADOR DE CORRENTE MOD. TCRA-250 x 120T/H x 24,0m	1 x 7,5 /4P	220/380/440/760
TC-6	21000	TRANSPORTADOR DE CORRENTE MOD. TCRA-250 x 120T/H x 11,5m	1 x 4,0 /4P	220/380/440/760
TC-5	20000	TRANSPORTADOR DE CORRENTE MOD. TCRA-250 x 120T/H x 13,5m	1 x 4,0 /4P	220/380/440/760
TC-4	19000	TRANSPORTADOR DE CORRENTE MOD. TCRA-250 x 120T/H x 10,0m	1 x 3,0 /4P	220/380/440/760
TC-2	18000	TRANSPORTADOR DE CORRENTE MOD. TCRA-250 x 120T/H x 37,0m	1 x 12,5 /4P	220/380/440/760
TC-3	17000	TRANSPORTADOR DE CORRENTE MOD. TCRA-250 x 120T/H x 21,0m	1 x 7,5 /4P	220/380/440/760
TC-1	16000	TRANSPORTADOR DE CORRENTE MOD. TCRA-250 x 120T/H x 18,0m	1 x 7,5 /4P	220/380/440/760
E-6	15000	ELEVADOR DE CEREAIS MOD. EA-3N x 120T/H x 41,67m	1 x 30 /4P	220/380/440/760
E-5	14000	ELEVADOR DE CEREAIS MOD. EA-3N x 120T/H x 41,67m	1 x 30 /4P	220/380/440/760
E-4	13000	ELEVADOR DE CEREAIS MOD. EA-3N x 120T/H x 40,67m	1 x 25 /4P	220/380/440/760
E-3	12000	ELEVADOR DE CEREAIS MOD. EA-3N x 120T/H x 37,67m	1 x 25 /4P	220/380/440/760
E-2	11000	ELEVADOR DE CEREAIS MOD. EA-3N x 120T/H x 31,67m	1 x 20 /4P	220/380/440/760
E-1	10000	ELEVADOR DE CEREAIS MOD. EA-3N x 120T/H x 31,67m	1 x 20 /4P	220/380/440/760
FN-1	9000	FORNALHA ALVENARIA A LENHA 6.400.000 Kcal	--	--
SC-1	--	SECADOR KW ADS 125 DR CÔLUNA - VENTILADORES	3 x 30,0 /6P	220/380/440/760
SC-1	--	SECADOR KW ADS 125 DR CÔLUNA - DESCARGA MECANICA	1 x 1,5 /4P	220/380/440/760
SC-1	8000	SECADOR KW ADS 125 DR CÔLUNA	--	--
ML-2	--	MAQUINA LIMPEZA MOD ML-120 - VENTILADOR DE ASPIRAÇÃO	2 x 5,0 /4P	220/380/440/760
ML-2	--	MAQUINA LIMPEZA MOD ML-120 - VENTILADOR DE EXAUSTÃO	1 x 5,0 /4P	220/380/440/760
ML-2	--	MAQUINA LIMPEZA MOD ML-120 - CAIXA DE PENEIRAS	1 x 7,5 /4P	220/380/440/760
ML-2	7000	MAQUINA LIMPEZA MOD ML-120 (60Hz)	--	--
ML-1	--	MAQUINA LIMPEZA MOD ML-120 - VENTILADOR DE ASPIRAÇÃO	2 x 5,0 /4P	220/380/440/760
ML-1	--	MAQUINA LIMPEZA MOD ML-120 - VENTILADOR DE EXAUSTÃO	1 x 5,0 /4P	220/380/440/760
ML-1	--	MAQUINA LIMPEZA MOD ML-120 - CAIXA DE PENEIRAS	1 x 7,5 /4P	220/380/440/760
ML-1	6000	MAQUINA LIMPEZA MOD ML-120 (60Hz)	--	--
SEXP-1	5000	SILO METÁLICO EXPEDIÇÃO MOD. 1504	--	--
SP-1	--	SILO METÁLICO ELEVADO MOD. 3013 - VENTILADOR AERAÇÃO KWL 40/M	1 x 12,5 /2P	220/380/440/760
SP-1	4000	SILO METÁLICO ELEVADO MOD. 3013	--	--
SA-3	--	SILO METÁLICO PLANO MOD. 7222 - VENTILADOR AERAÇÃO KWL 71/M	2 x 30 /4P	220/380/440/760
SA-3	3000	SILO METÁLICO PLANO MOD. 7222	--	--
SA-2	--	SILO METÁLICO PLANO MOD. 7222 - VENTILADOR AERAÇÃO KWL 71/M	2 x 30 /4P	220/380/440/760
SA-2	2000	SILO METÁLICO PLANO MOD. 7222	--	--
SA-1	--	SILO METÁLICO PLANO MOD. 7222 - VENTILADOR AERAÇÃO KWL 71/M	2 x 30 /4P	220/380/440/760
SA-1	1000	SILO METÁLICO PLANO MOD. 7222	--	--

REV.	DATA	RESPONSÁVEL	DESCRIÇÃO
C	21/08/2020	MAGNO M.	EMISSÃO DO PROJETO FINAL PARA EXECUÇÃO
B	19/08/2020	MAGNO M.	ENVIO DA PLANTA DE ESTAIAMENTO PARA LOCAÇÃO DOS MORTOS
A	06/07/2020	MAGNO M.	ENVIO DA PLANTA CIVIL PARA LOCAÇÃO DOS EQUIPAMENTOS ESTÁTICOS

DESENHOS FORNECIDOS PARA:  
 CONHECIMENTO  
 ORÇAMENTO  
 APROVAÇÃO  
 EXECUÇÃO  
 DATA: 25/08/2020  
 RESP.: MAGNO MARTINS

**KEPLERWEBER**  
www.kepler.com.br - 0800 512 104 - atendimento@kepler.com.br

CLIENTE: WALTER DELFINO MUNIZ LOCAL: DOVERLANDIA - GO	ESCALA: INDICADA	FOLHA: 01-06
DESCRIÇÃO: UNIDADE DE PROCESSAMENTO E ARMAZENAMENTO DE GRÃOS IMPLANTAÇÃO, FLUXOGRAMA E RELAÇÃO DE EQUIPAMENTOS	ORDEM DE VENDA: 2303115	PEDIDO: 213-61197
	CÓDIGO	7900496447-C