
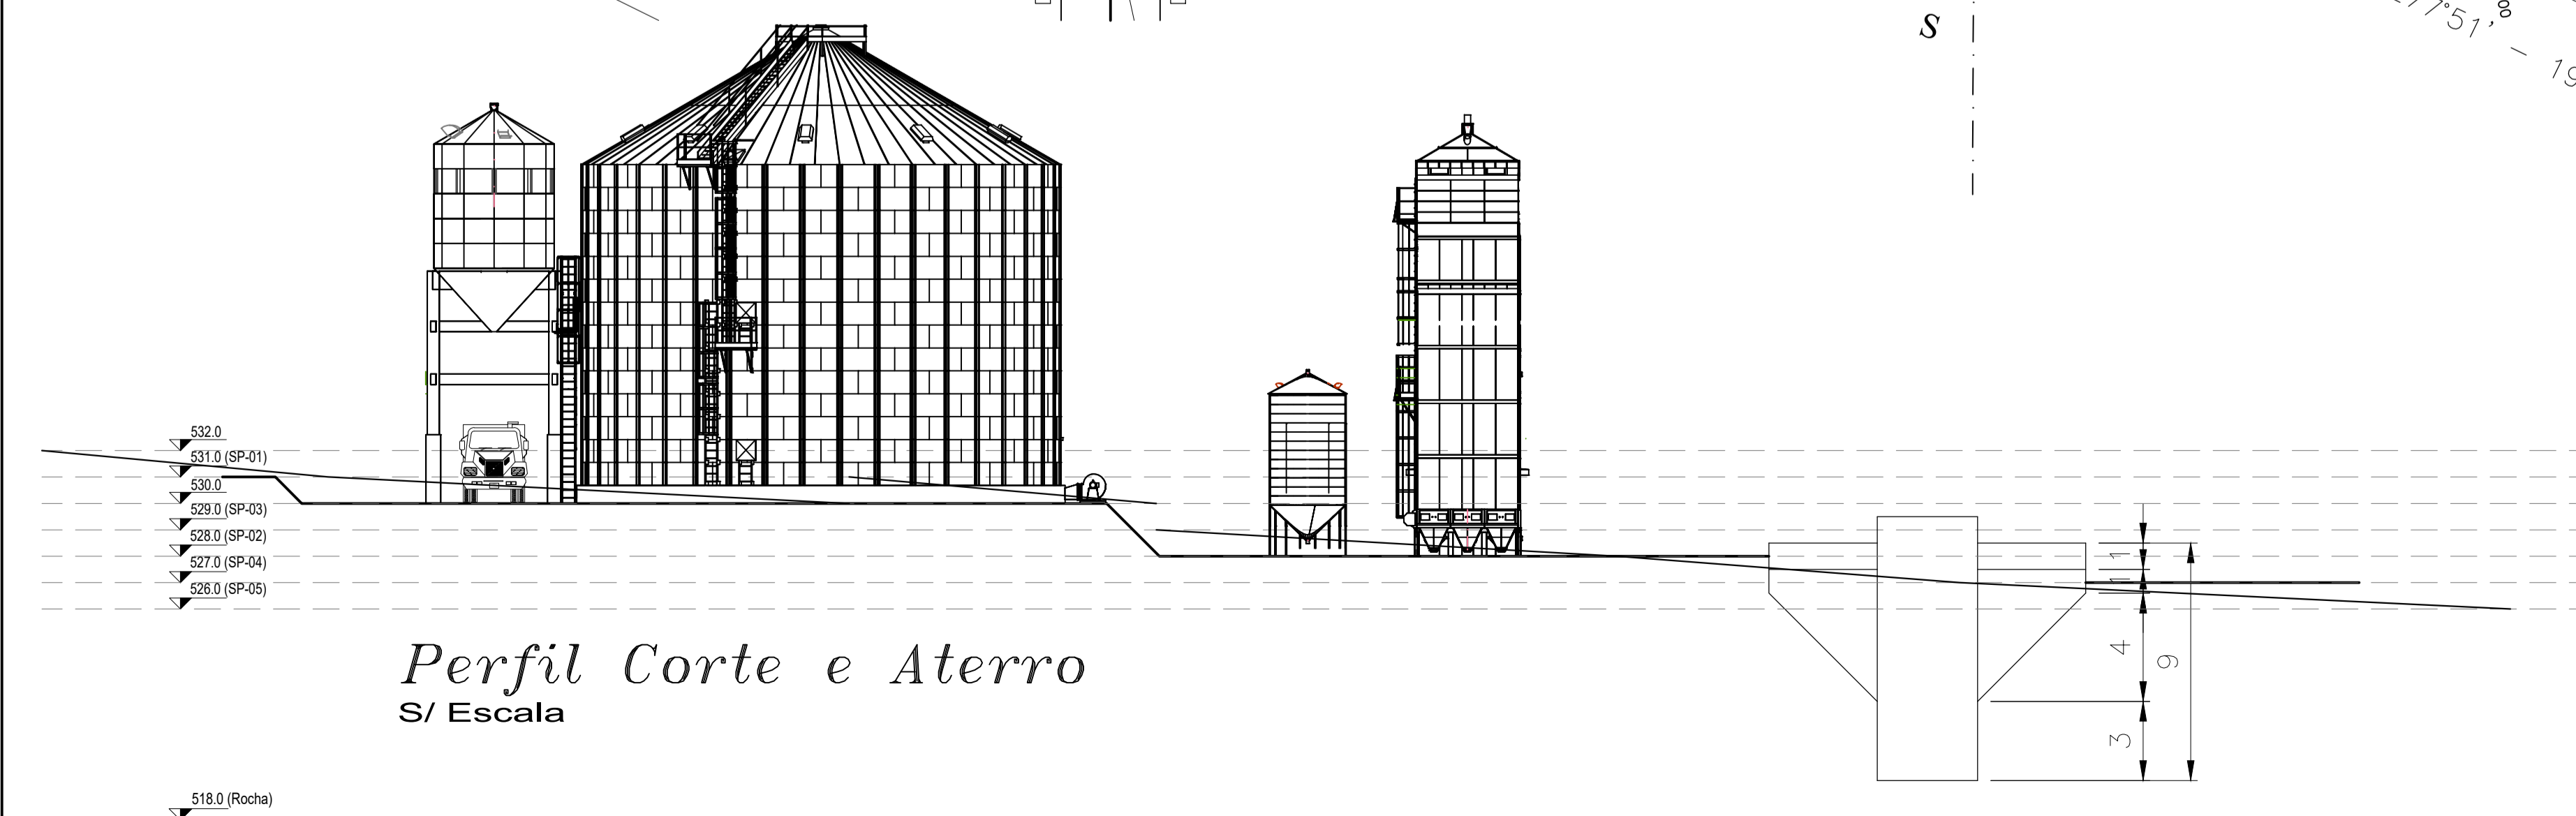


**Perfil de Inclinação do Terreno**  
ESC. 1:125

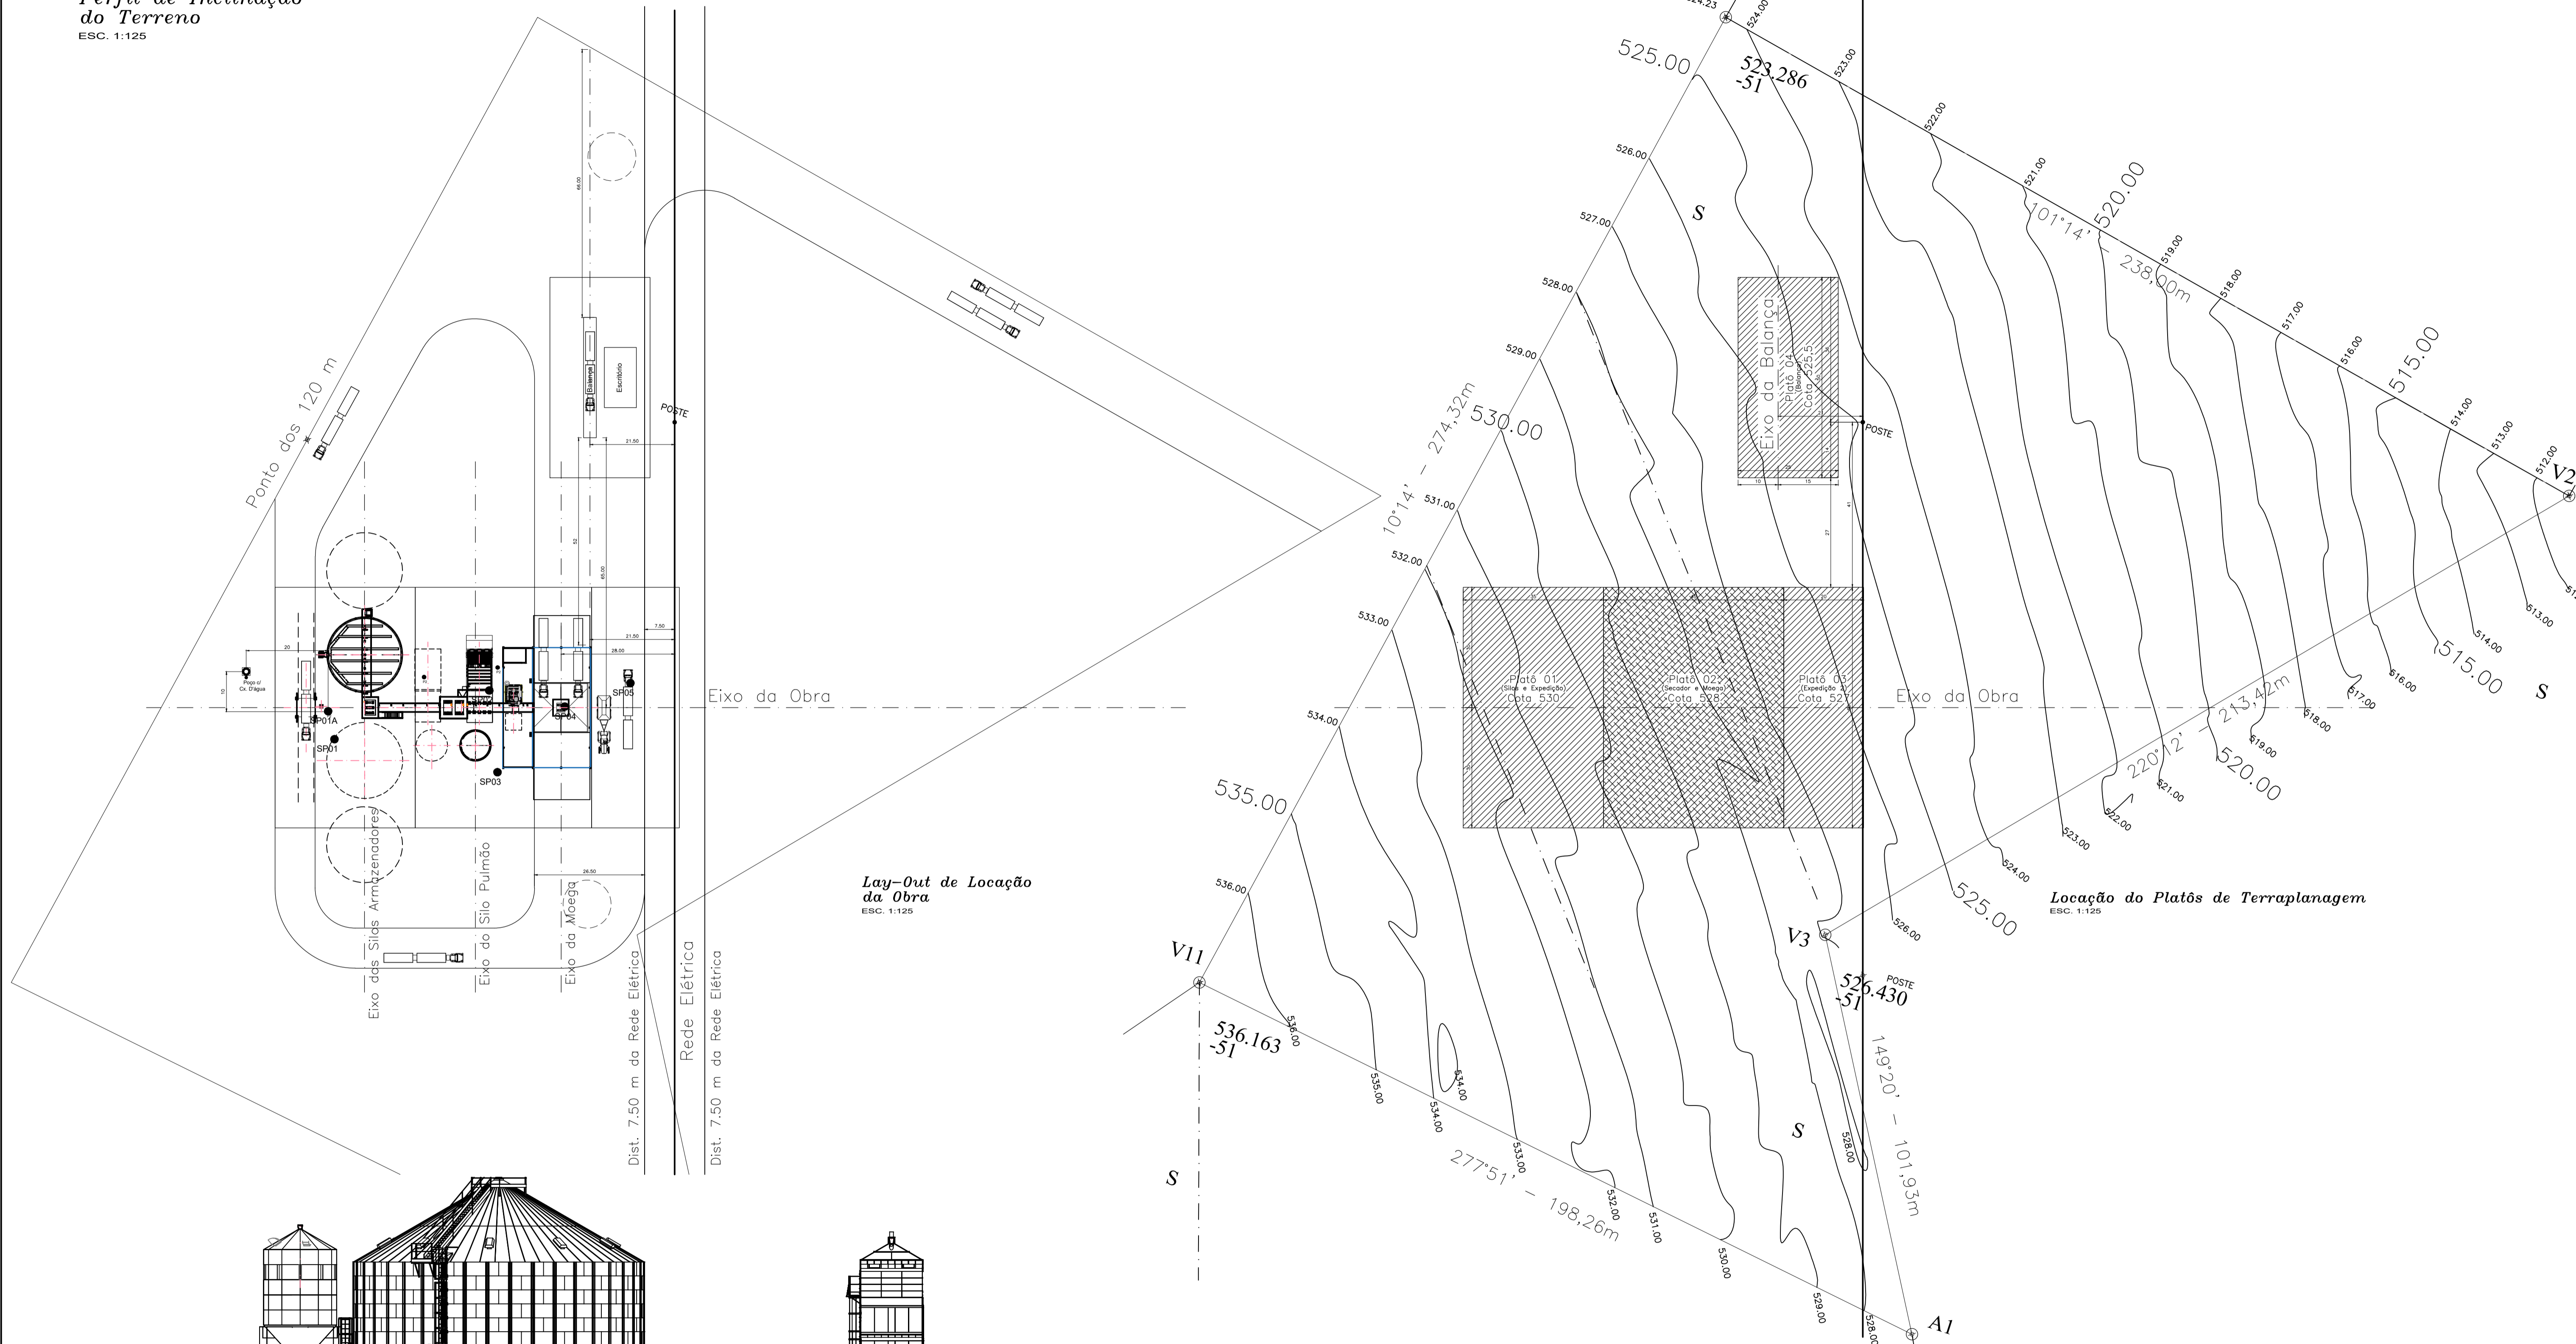

**Perfil Corte e Aterro**  
S/ Escala

00	EMISSÃO INICIAL	16/02/2022
01	REVISÃO	DATA
EMPRESA FORNECEDORA (Fabricação / Projeto):		EMPRESA CONTRATANTE:
		<b>JOILSON A. DE ALMEIDA</b>
		LOCALIDADE: Capinópolis/MG (Fazenda Cabeceira Bonita)
PRODUTO: <b>Lay-Out de Equipamentos</b>		Área:
DESCRÇÃO: Unid. de Recebimentos, Beneficiamento e Armazenagem de Grãos		DATA: 16/02/2022
DES. PROJETO: MARCELO A. DONÁ	FOLHA: 01/01	CODIGO DO DESENHO:
RESP. PROJETO: MARCELO A. DONÁ	REVISÃO: 00	Proposta/Pedido: 089/21
EMPRESA CONTRATANTE:		EMPRESA FORNECEDORA:
RESP. PELO PROJETO		CONTRATANTE

99,9 m ▾

